



# Uzavírka silnice III/2828 Svatoňovice-Volavec

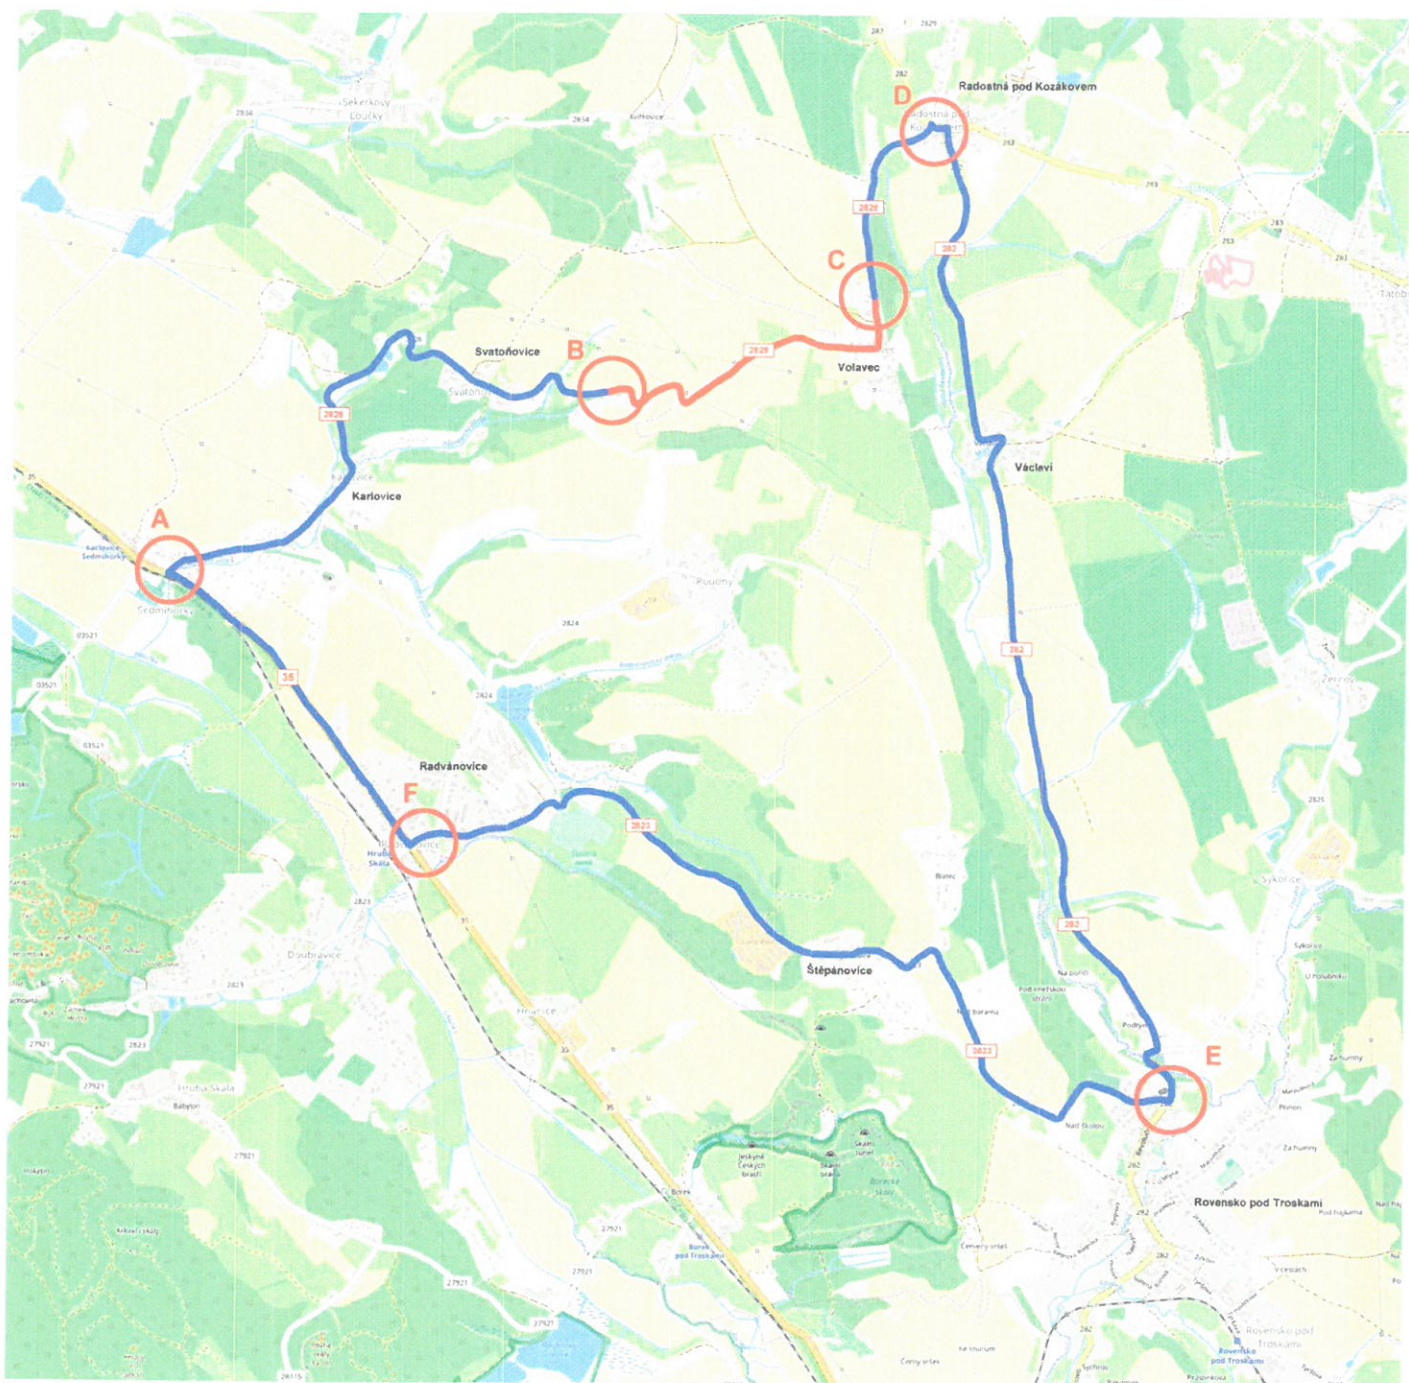

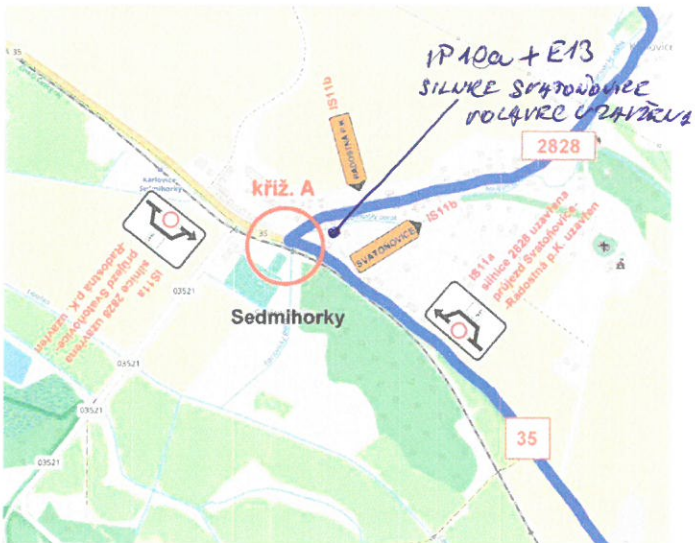


Křižovatka A




Křižovatka B




Křižovatka C

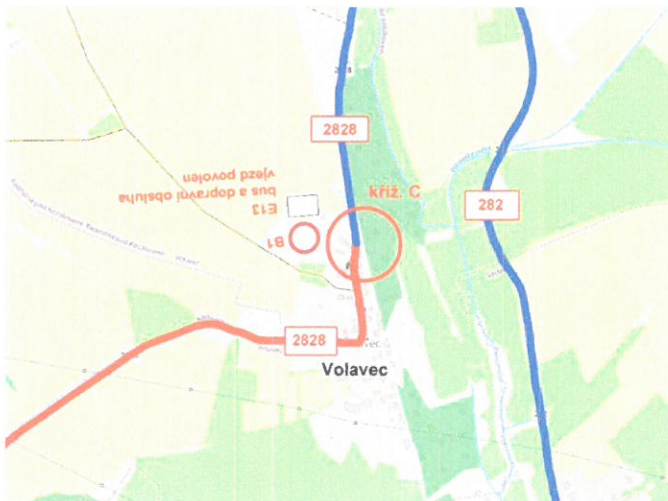

Křižovatka D

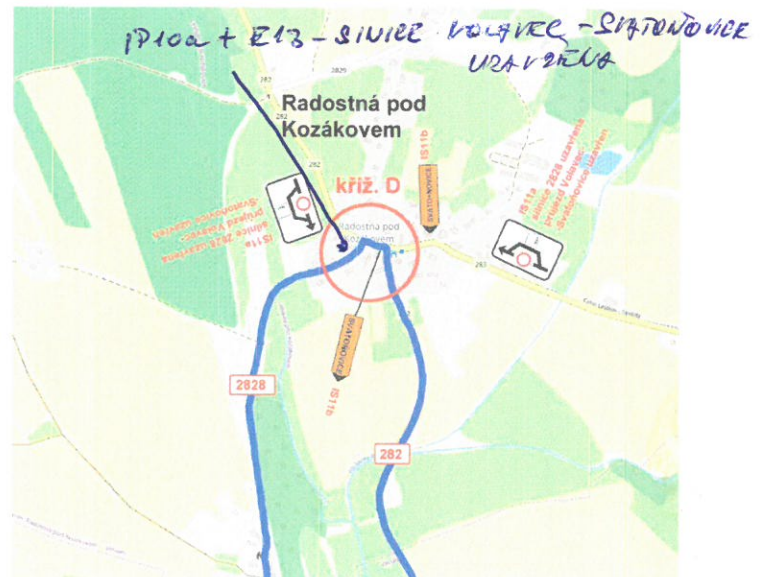

Křižovatka E

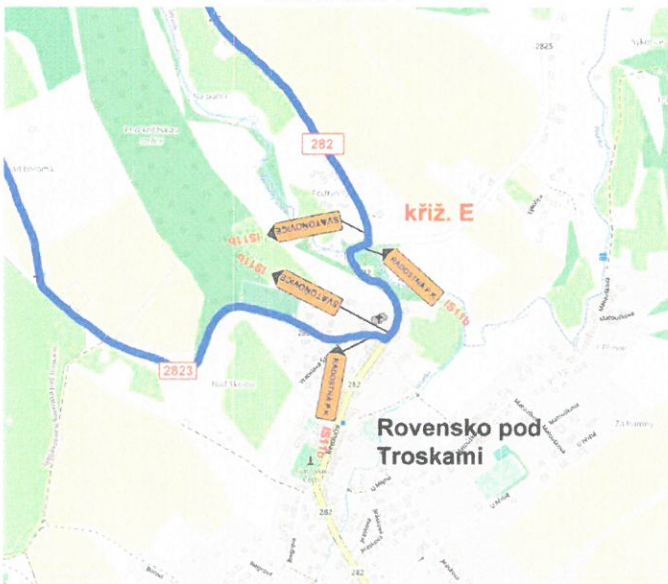

Křižovatka F

