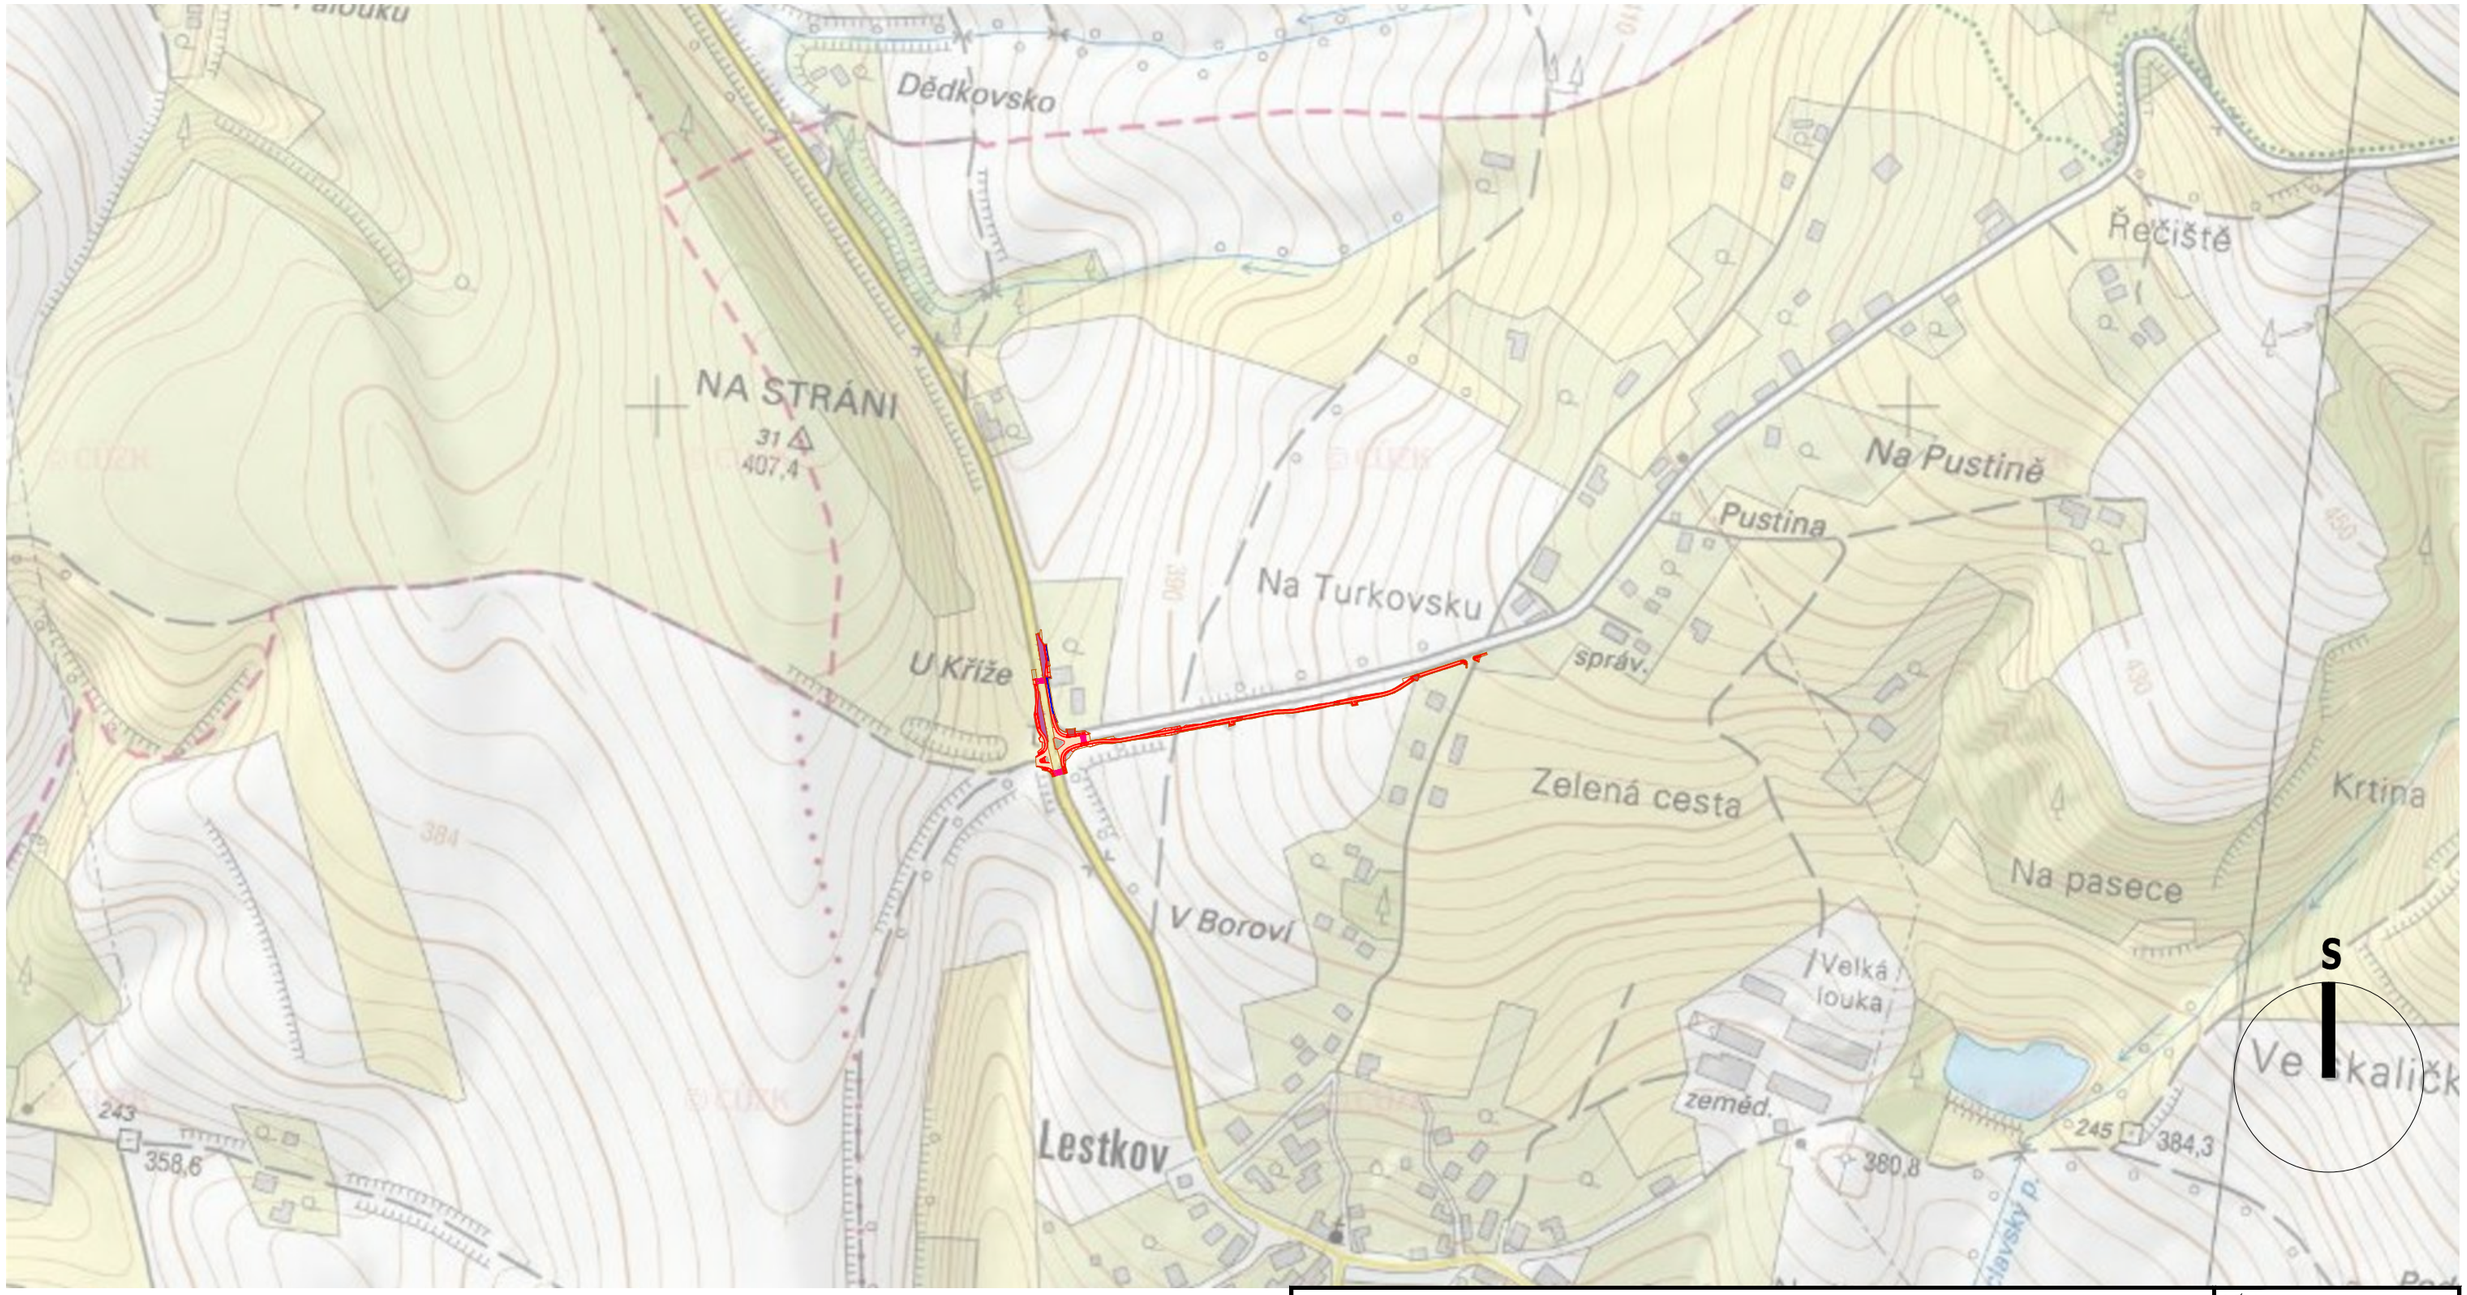

AKCE

ZAJIŠTĚNÍ BEZPEČNÉHO PŘÍSTUPU K ZASTÁVKÁM BUS LESTKOV-U KŘÍŽE

RAZÍTKO

ZODPOVĚDNÝ PROJEKTANT ING. MARTIN LALOUŠEK | VYPRACOVAL ING. MARTIN LALOUŠEK | KONTROLOVAL ING. RADOMIL HEJDUK

OBJEDNATEL OBEC RADOSTNÁ POD KOZÁKOVEM, LESTKOV

NÁZEV VÝKRESU CELKOVÁ SITUACE STAVBY

DATUM 10.2013

VÝKRES Č. 1

KÓD VÝKRESU	STUPEŇ DOKUMENTACE	ČÁST	FORMÁT	MĚŘÍTKO	SADA
B.1	DSP	B	2 A4	1:5000	

polohopisný systém: **JTSK** výškový systém: **Bpv**