




VZOROVÝ PŘÍČNÝ ŘEZ  
ZASTÁVKA BUS LESTKOV, U KŘÍŽE (SMĚR LOMNICE N.P.), CHODNÍK PODÉL II/282

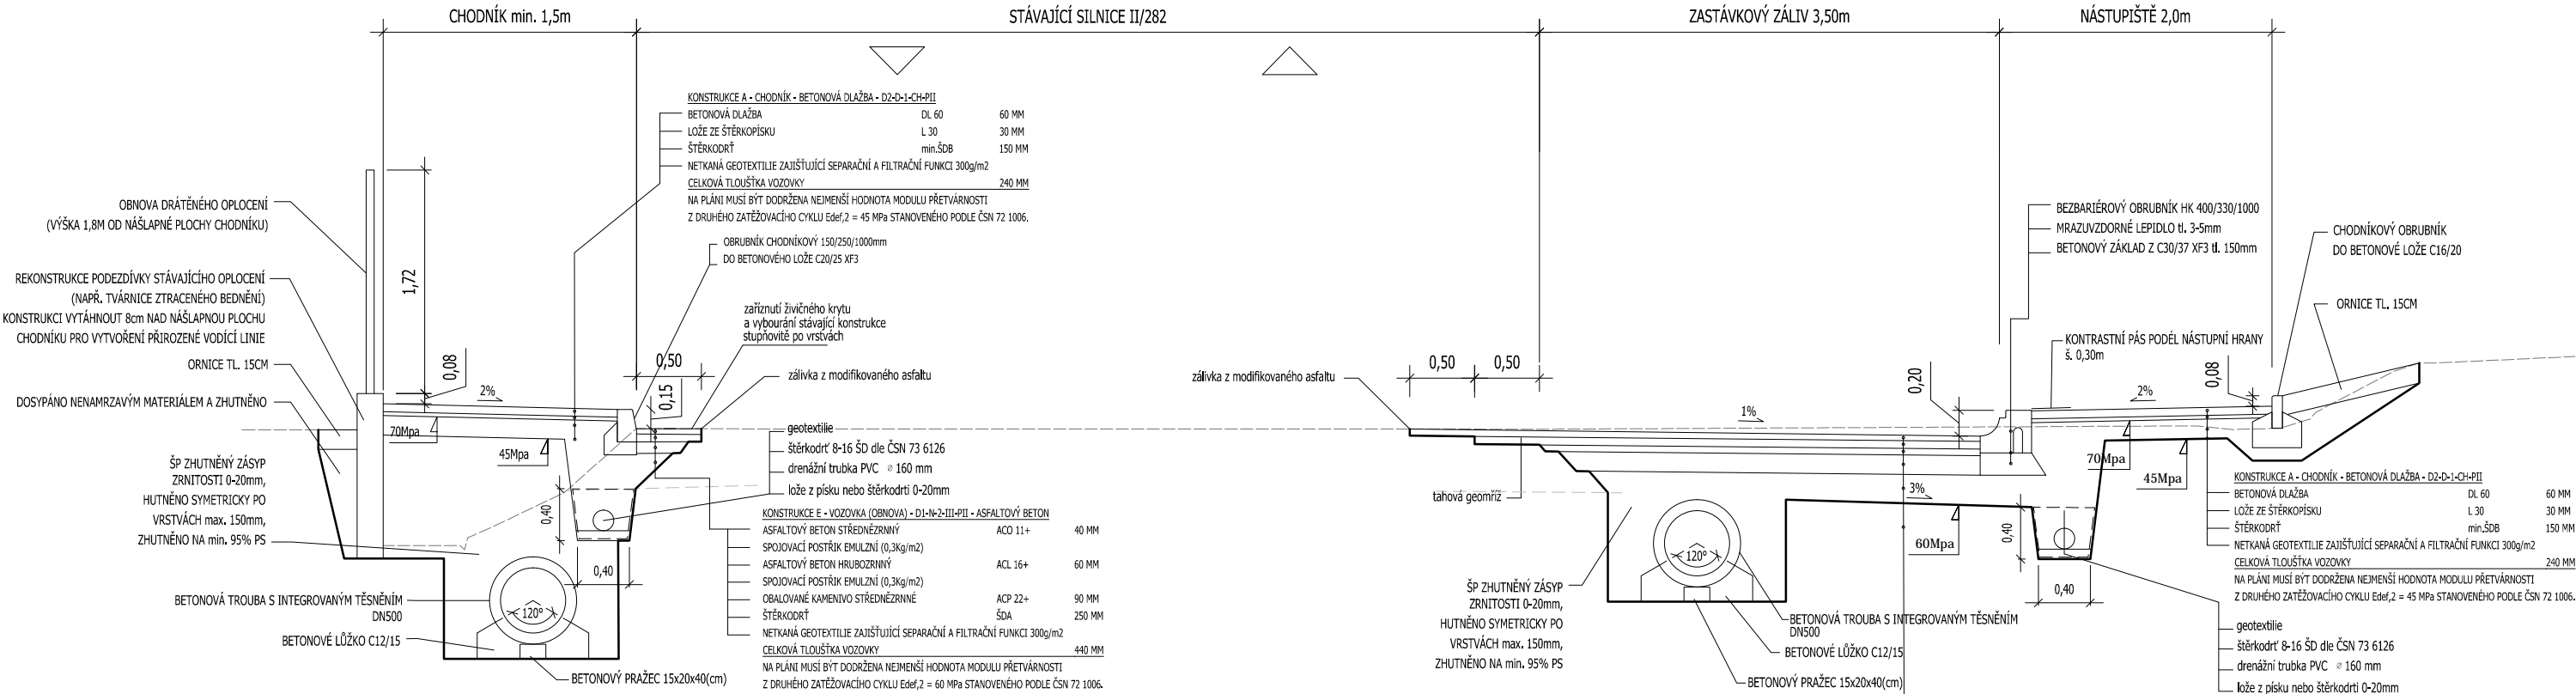


VZOROVÝ PŘÍČNÝ ŘEZ  
OCHRANNÝ OSTRŮVEK / MÍSTO PRO PŘECHÁZENÍ (ÚČELOVÁ KOMUNIKACE)

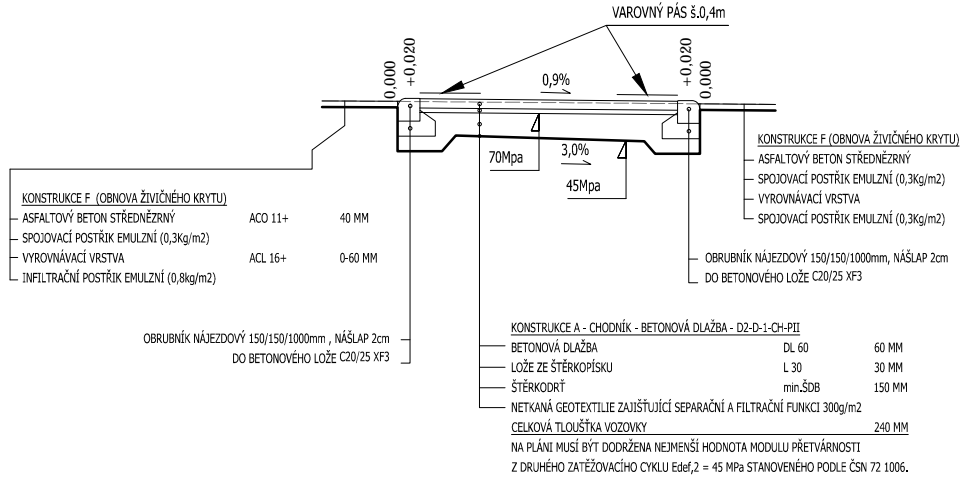

VZOROVÝ PŘÍČNÝ ŘEZ  
PŘÍSTUPOVÁ STEZKA PRO PĚŠÍ K ZASTÁVKÁM BUS (v souběhu s III/2829 oddělení obrubou)

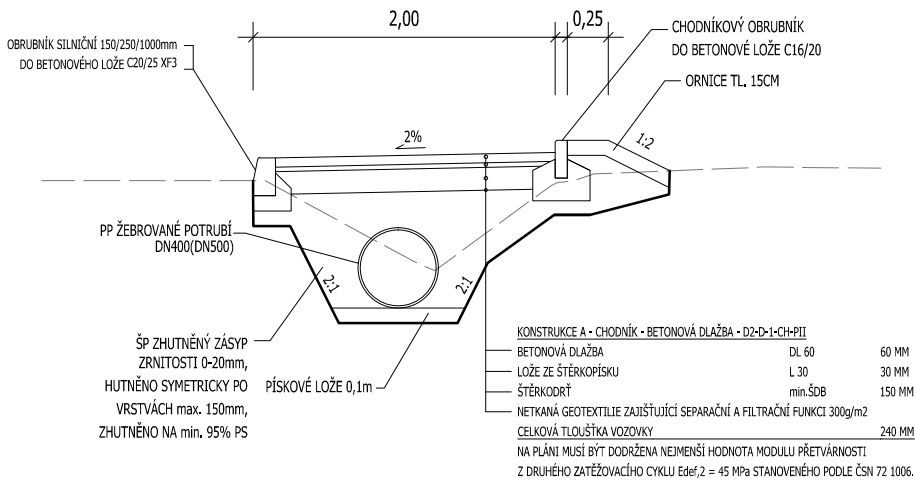

VZOROVÝ PŘÍČNÝ ŘEZ  
PŘÍSTUPOVÁ STEZKA PRO PĚŠÍ K ZASTÁVKÁM BUS (samostatná trasa)

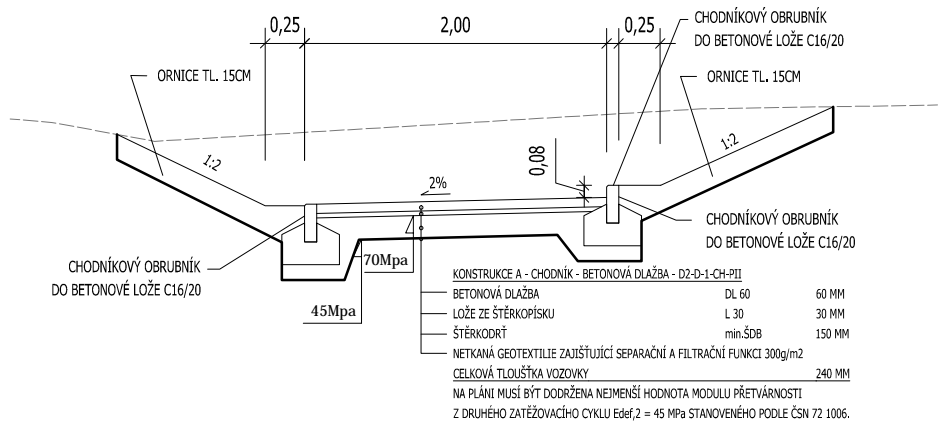

AKCE				RAŽITKO	
ZAJIŠTĚNÍ BEZPEČNÉHO PŘÍSTUPU K ZASTÁVKÁM BUS LESTKOV-U KŘÍŽE					
ČÍSLO SO					
ZODPOVĚDNÝ PROJEKTANT					
ING. MARTIN LALOUŠEK					
VYPRACOVAL					
ING. MARTIN LALOUŠEK					
KONTROLOVAL					
ING. RADOMIL HEJDUK					
OBJEDNATEL					
OBEC RADOSTNÁ POD KOZÁKOVEM, LESTKOV					
NÁZEV VÝKRESU					
VZOROVÉ PŘÍČNÉ ŘEZY					
KÓD VÝKRESU					
STUPEŇ DOKUMENTACE					
ČÁST					
FORMÁT					
MĚŘÍTKO					
SADA					
DATUM					
10.2013					
PŘÍLOHA Č.					
4					
NÁZEV VÝKRESU					
C.1.4					
STUPEŇ DOKUMENTACE					
DSP					
ČÁST					
C					
FORMÁT					
2 A4					
MĚŘÍTKO					
1:50					
SADA					
polohopisný systém:					
JTSK					
výškový systém:					
Bpv					