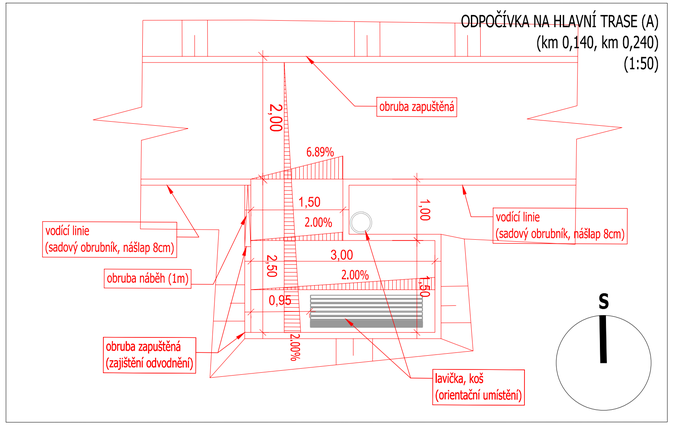


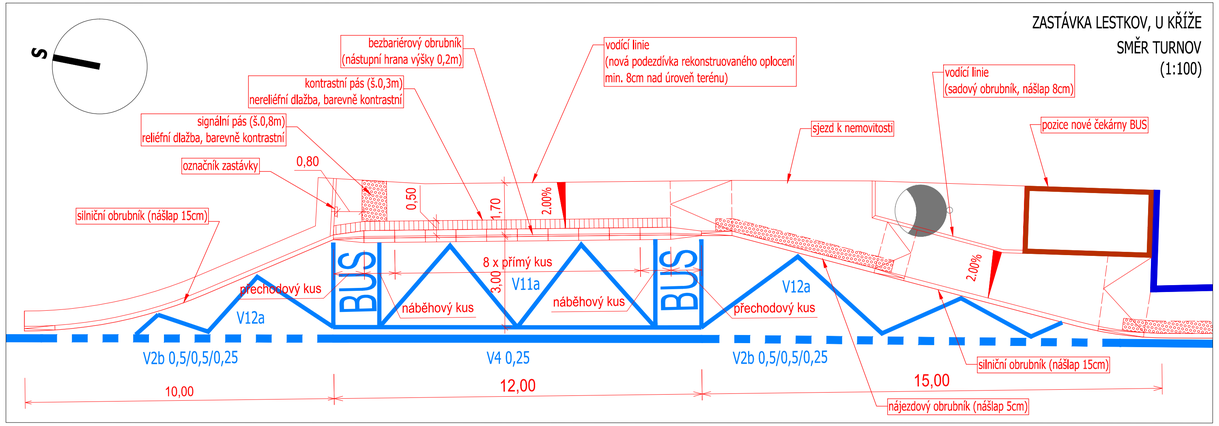


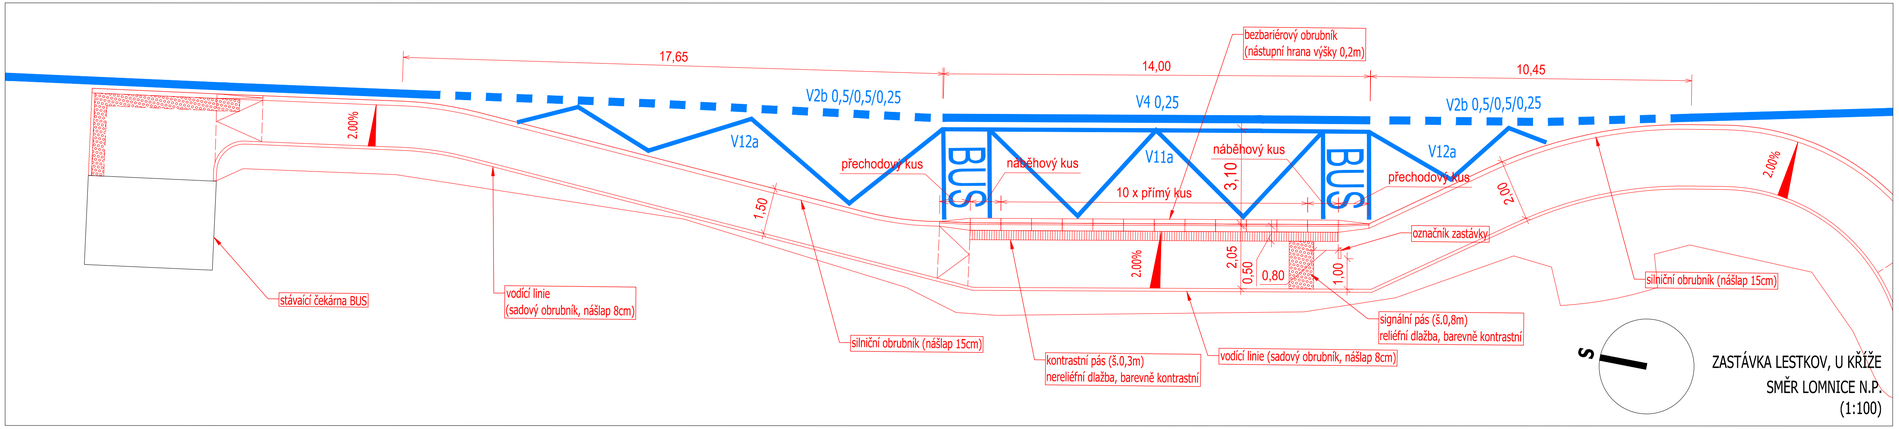


| | | | | | |
|---|---|---|---|---|---|
| AKCE | ZAJIŠTĚNÍ BEZPEČNÉHO PŘÍSTUPU K ZASTÁVKÁM BUS LESTKOV-U KŘÍŽE | | | | RAZÍTKO |
| ČÍSLO SO | SO 101 KOMUNIKACE PRO PĚŠÍ | | | | |
| ZODPOVĚDNÝ PROJEKTANT | ING. MARTIN LALOUŠEK | VYPRACOVAL | ING. MARTIN LALOUŠEK | KONTROLOVAL | ING. RADOMIL HEJDUK |
| OBJEDNATEL | OBEC RADOSTNÁ POD KOZÁKOVEM, LESTKOV | | | | |
| NÁZEV VÝKRESU | VÝKRES OBSLUŽNÝCH ZAŘÍZENÍ | | | DATUM | 10.2013 |
| KÓD VÝKRESU | STUPEŇ DOKUMENTACE | ČÁST | FORMÁT | MĚŘÍTKO | SADA |
| C.1.6 | DSP | C | 5 A4 | 1:100 | VÝKRES Č. 6 |
| polohopisný systém: JTSK | | | výškový systém: Bpv | | |