




AKCE						RAŽITKO							
<b>ZAJIŠTĚNÍ BEZPEČNÉHO PŘÍSTUPU K ZASTÁVKÁM BUS LESTKOV-U KŘÍŽE</b>													
ZODPOVĚDNÝ PROJEKTANT		ING. MARTIN LALOUŠEK		VYPRACOVAL		ING. MARTIN LALOUŠEK		KONTROLOVAL		ING. RADOMIL HEJDUK			
OBJEDNATEL		OBEC RADOSTNÁ POD KOZÁKOVEM, LESTKOV											
NÁZEV PŘÍLOHY		DOPRAVNÍ OPATŘENÍ						DATUM		10.2013		PŘÍLOHA	
KÓD PŘÍLOHY		STUPEŇ DOKUMENTACE		ČÁST		FORMÁT		MĚŘÍTKO		SADA		3	
E.3		DSP		E		11 A4							
polohopisný systém: JTSK												výškový systém: Bpv	

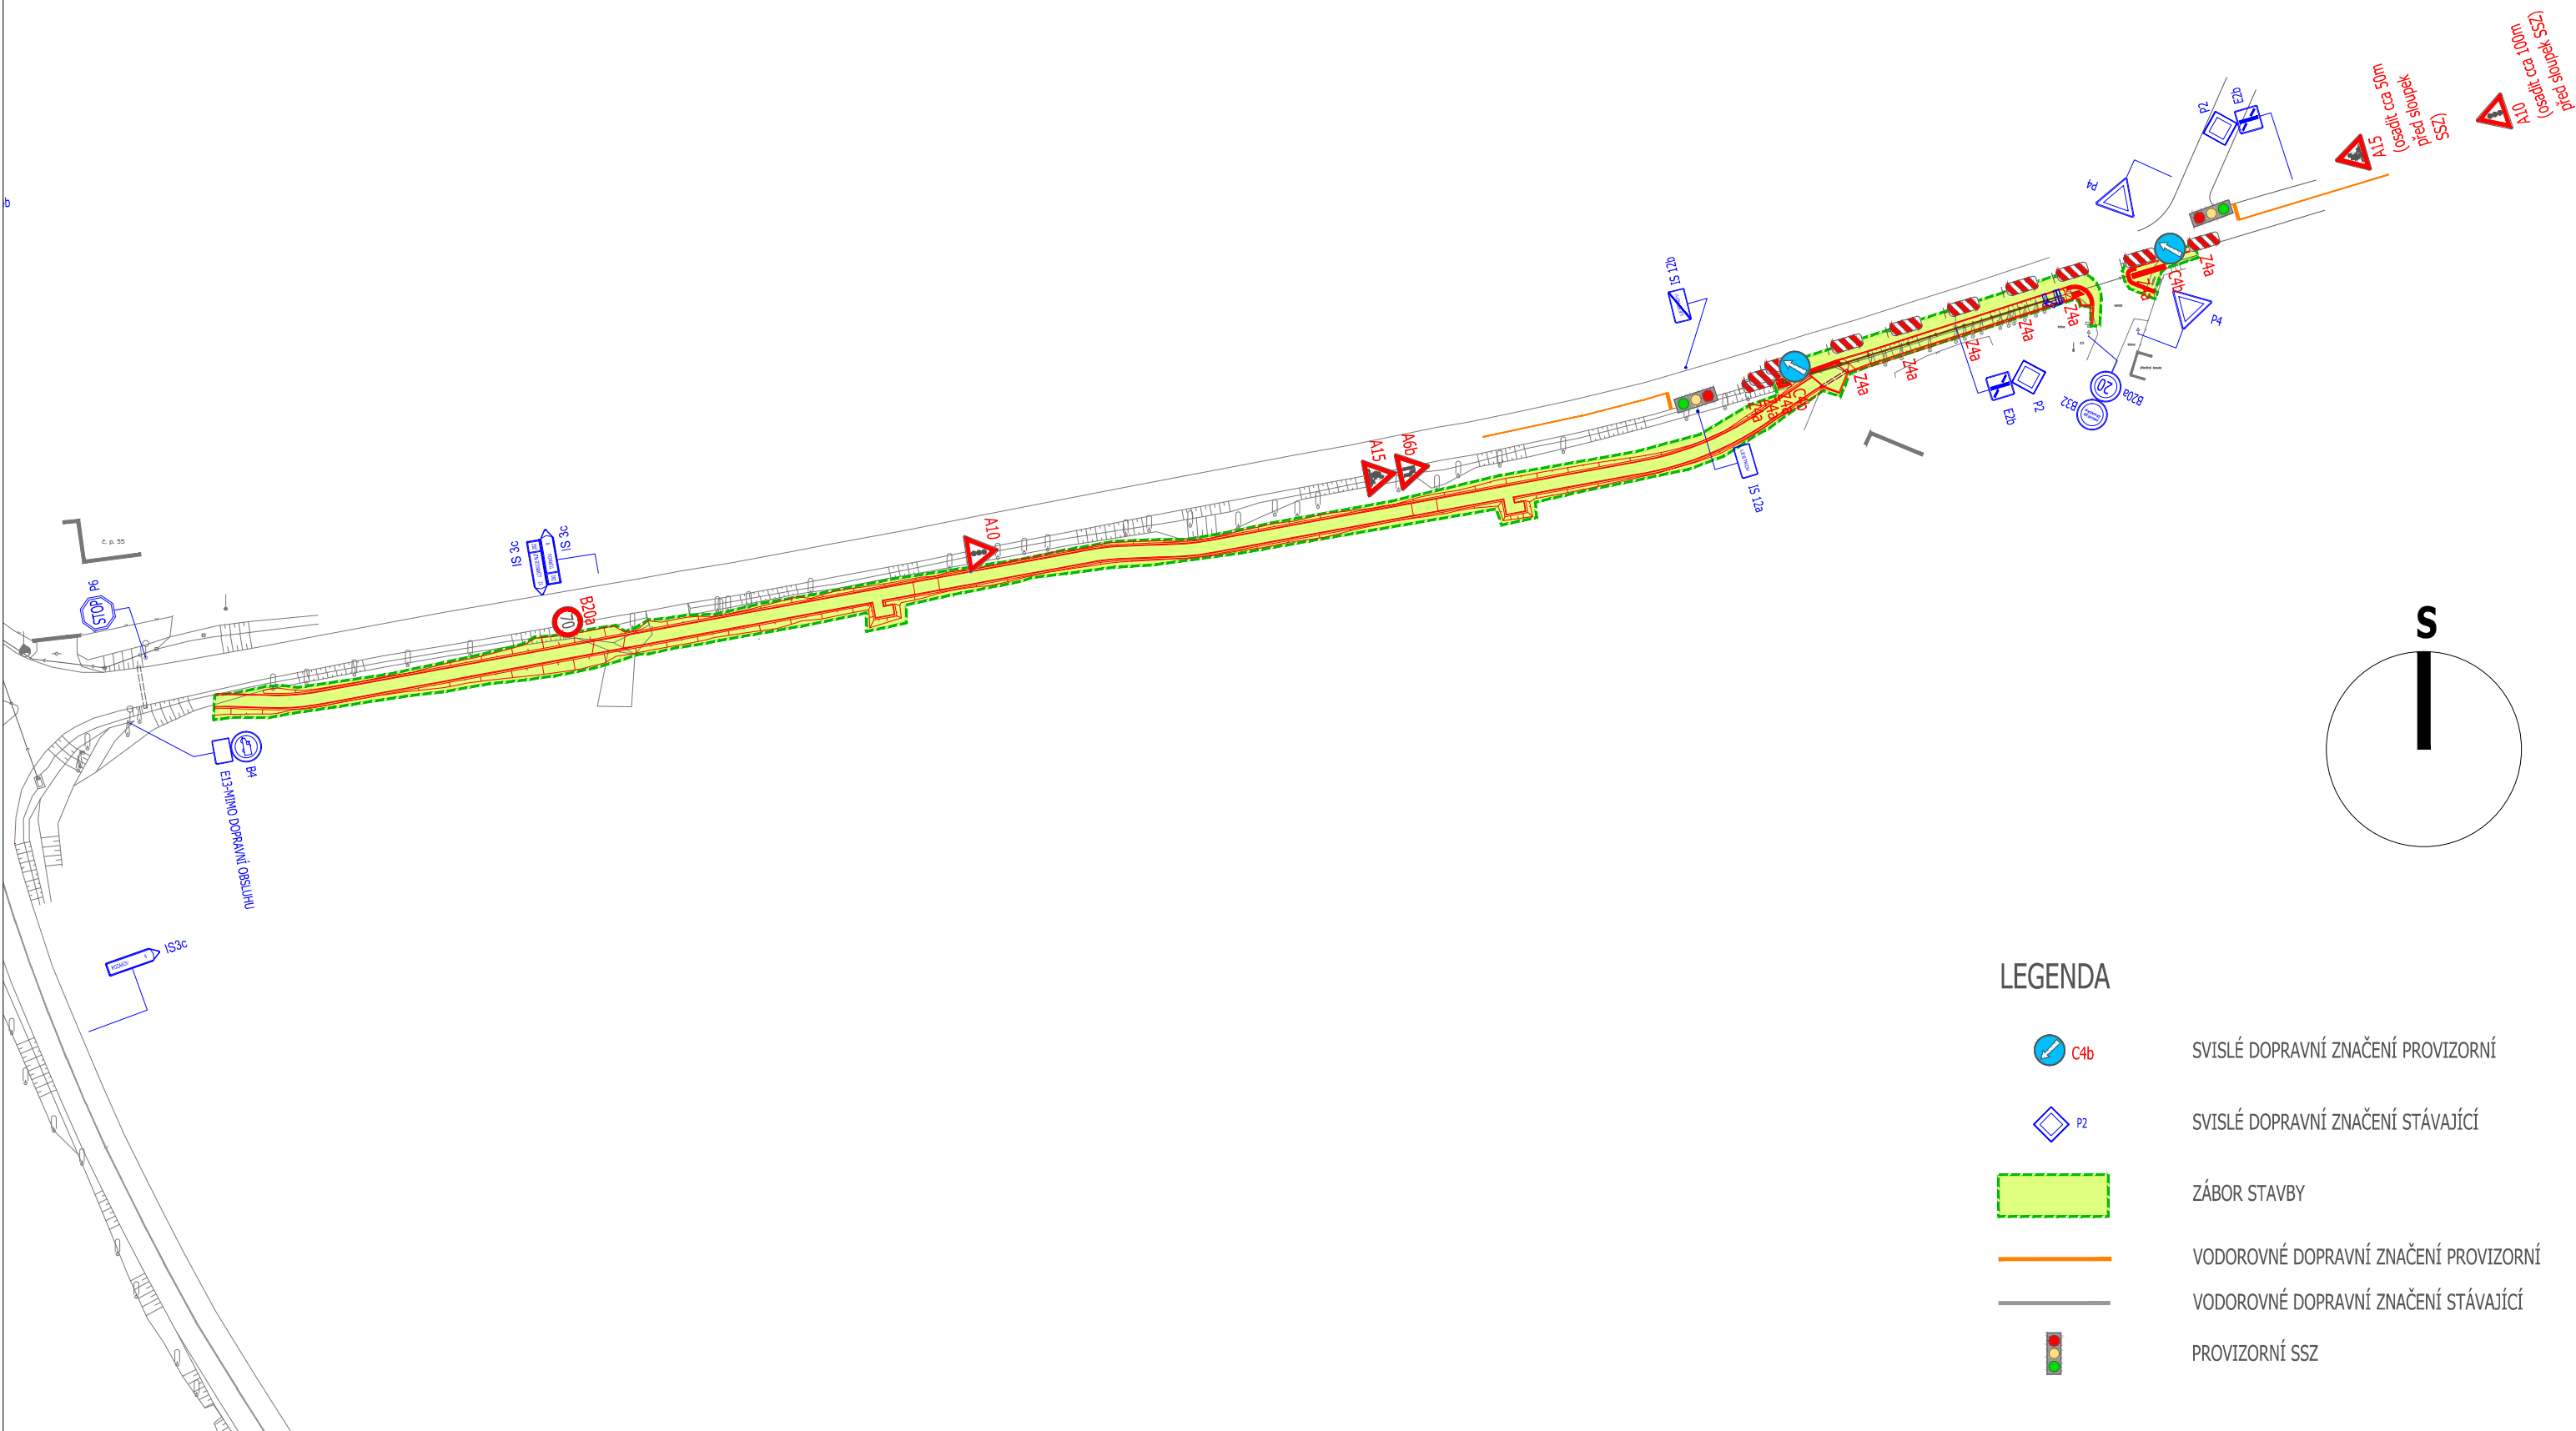

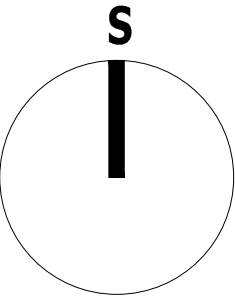


## E.3 DOPRAVNÍ OPATŘENÍ FÁZE 0 + FÁZE 1

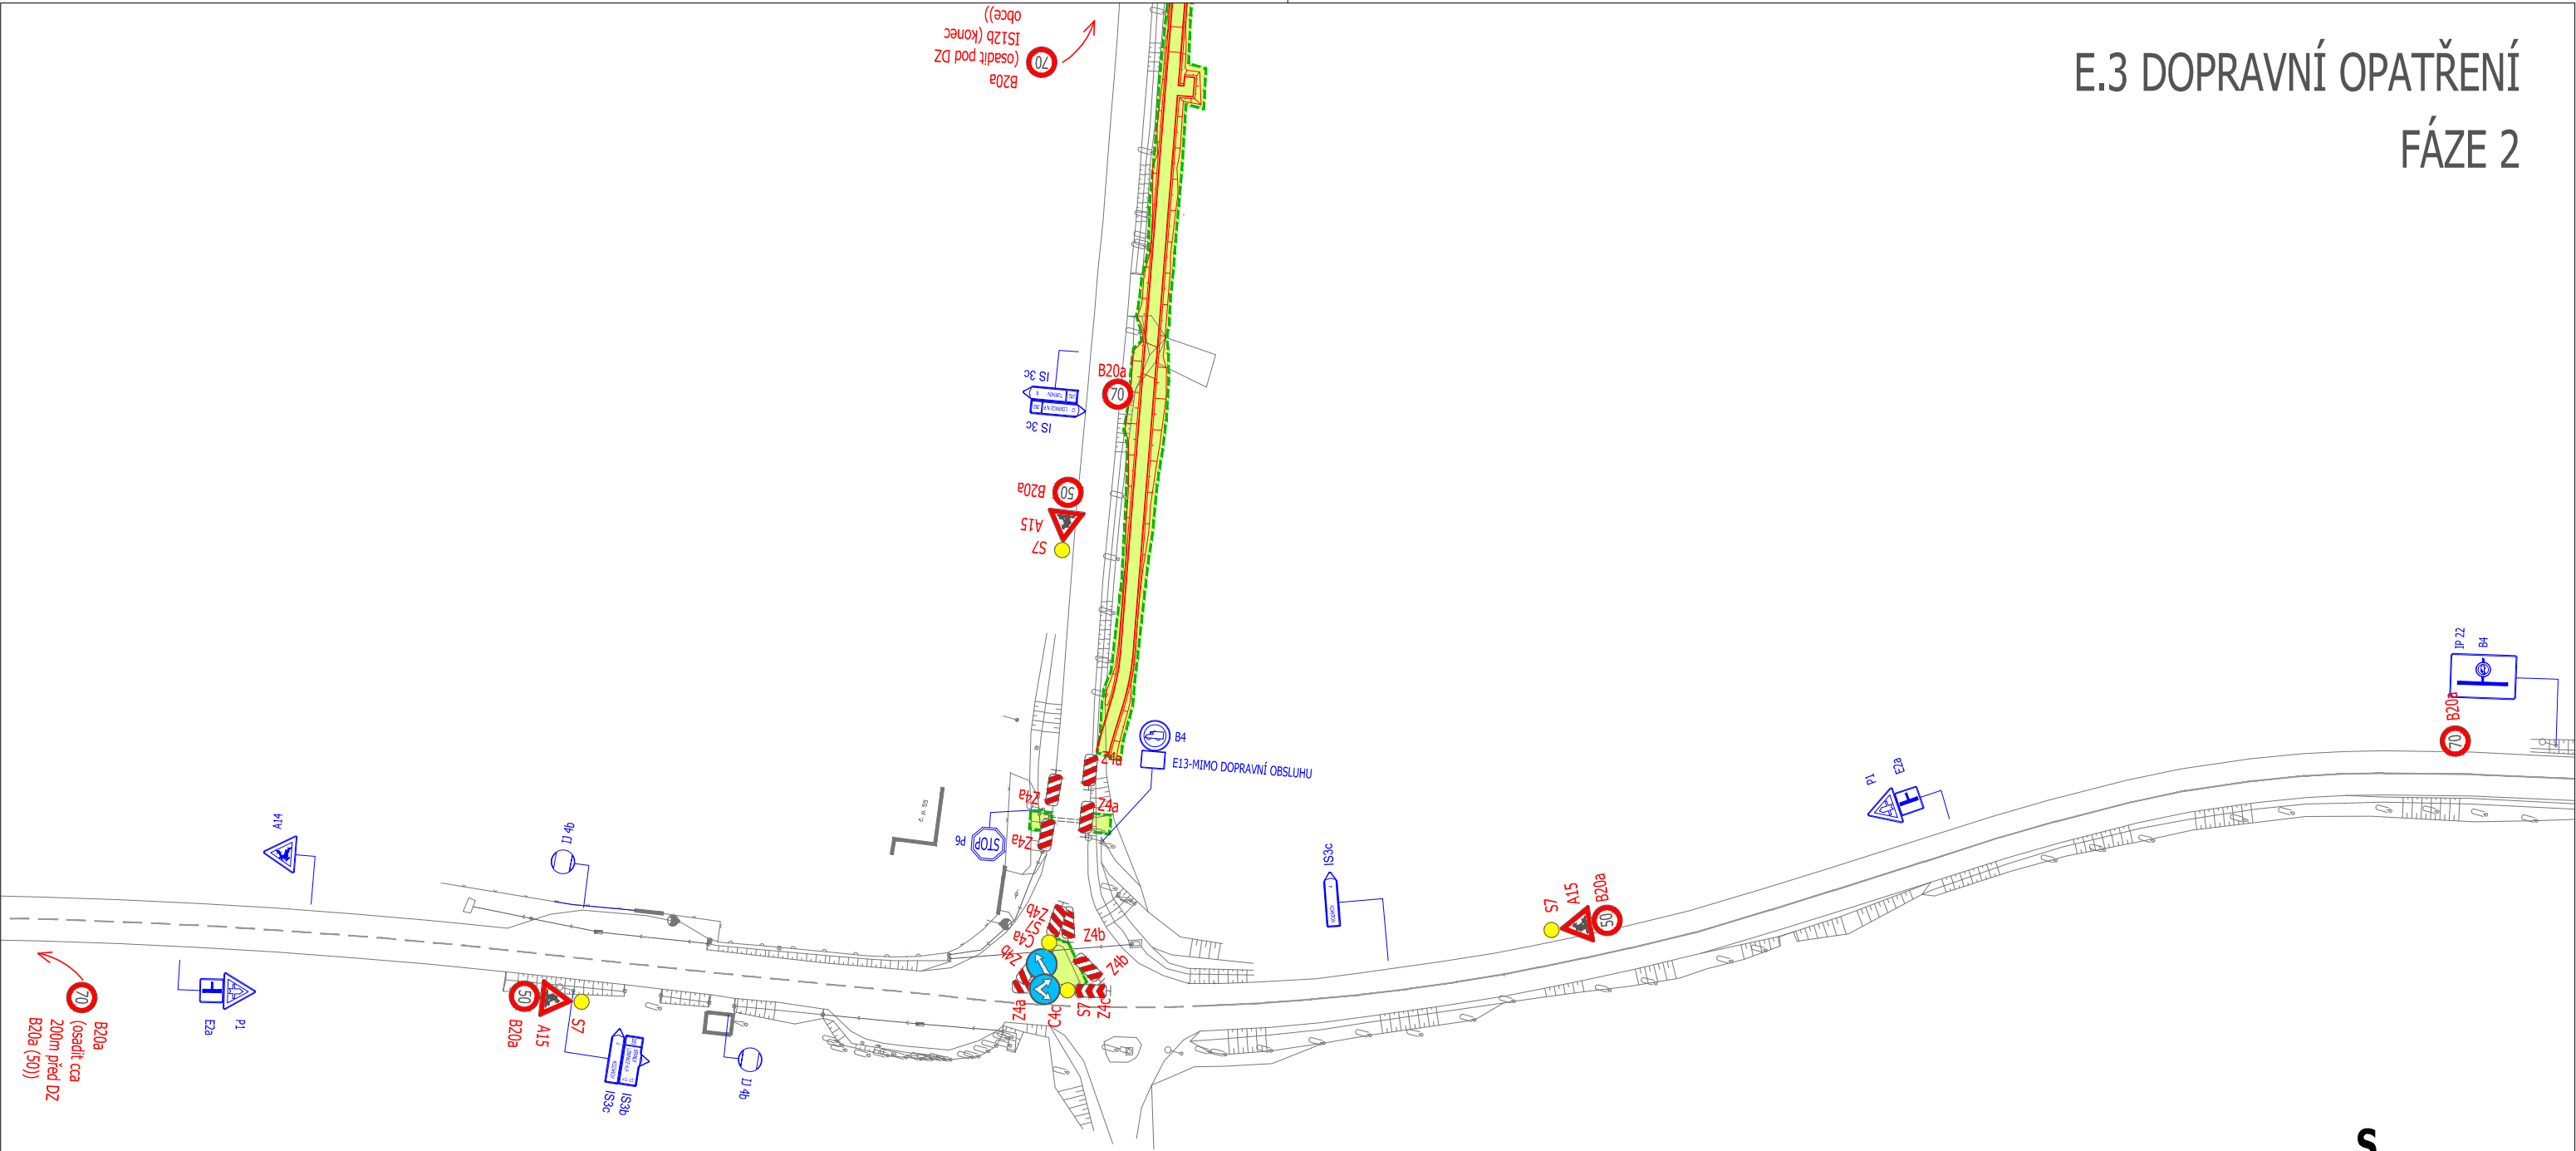


# E.3 DOPRAVNÍ OPATŘENÍ FÁZE 2



## LEGENDA

-  C4b SVISLÉ DOPRAVNÍ ZNAČENÍ PROVIZORNÍ
-  P2 SVISLÉ DOPRAVNÍ ZNAČENÍ STÁVAJÍCÍ
-  ZÁBOR STAVBY
-  VODOROVNÉ DOPRAVNÍ ZNAČENÍ PROVIZORNÍ
-  VODOROVNÉ DOPRAVNÍ ZNAČENÍ STÁVAJÍCÍ


# E.3 DOPRAVNÍ OPATŘENÍ FÁZE 3

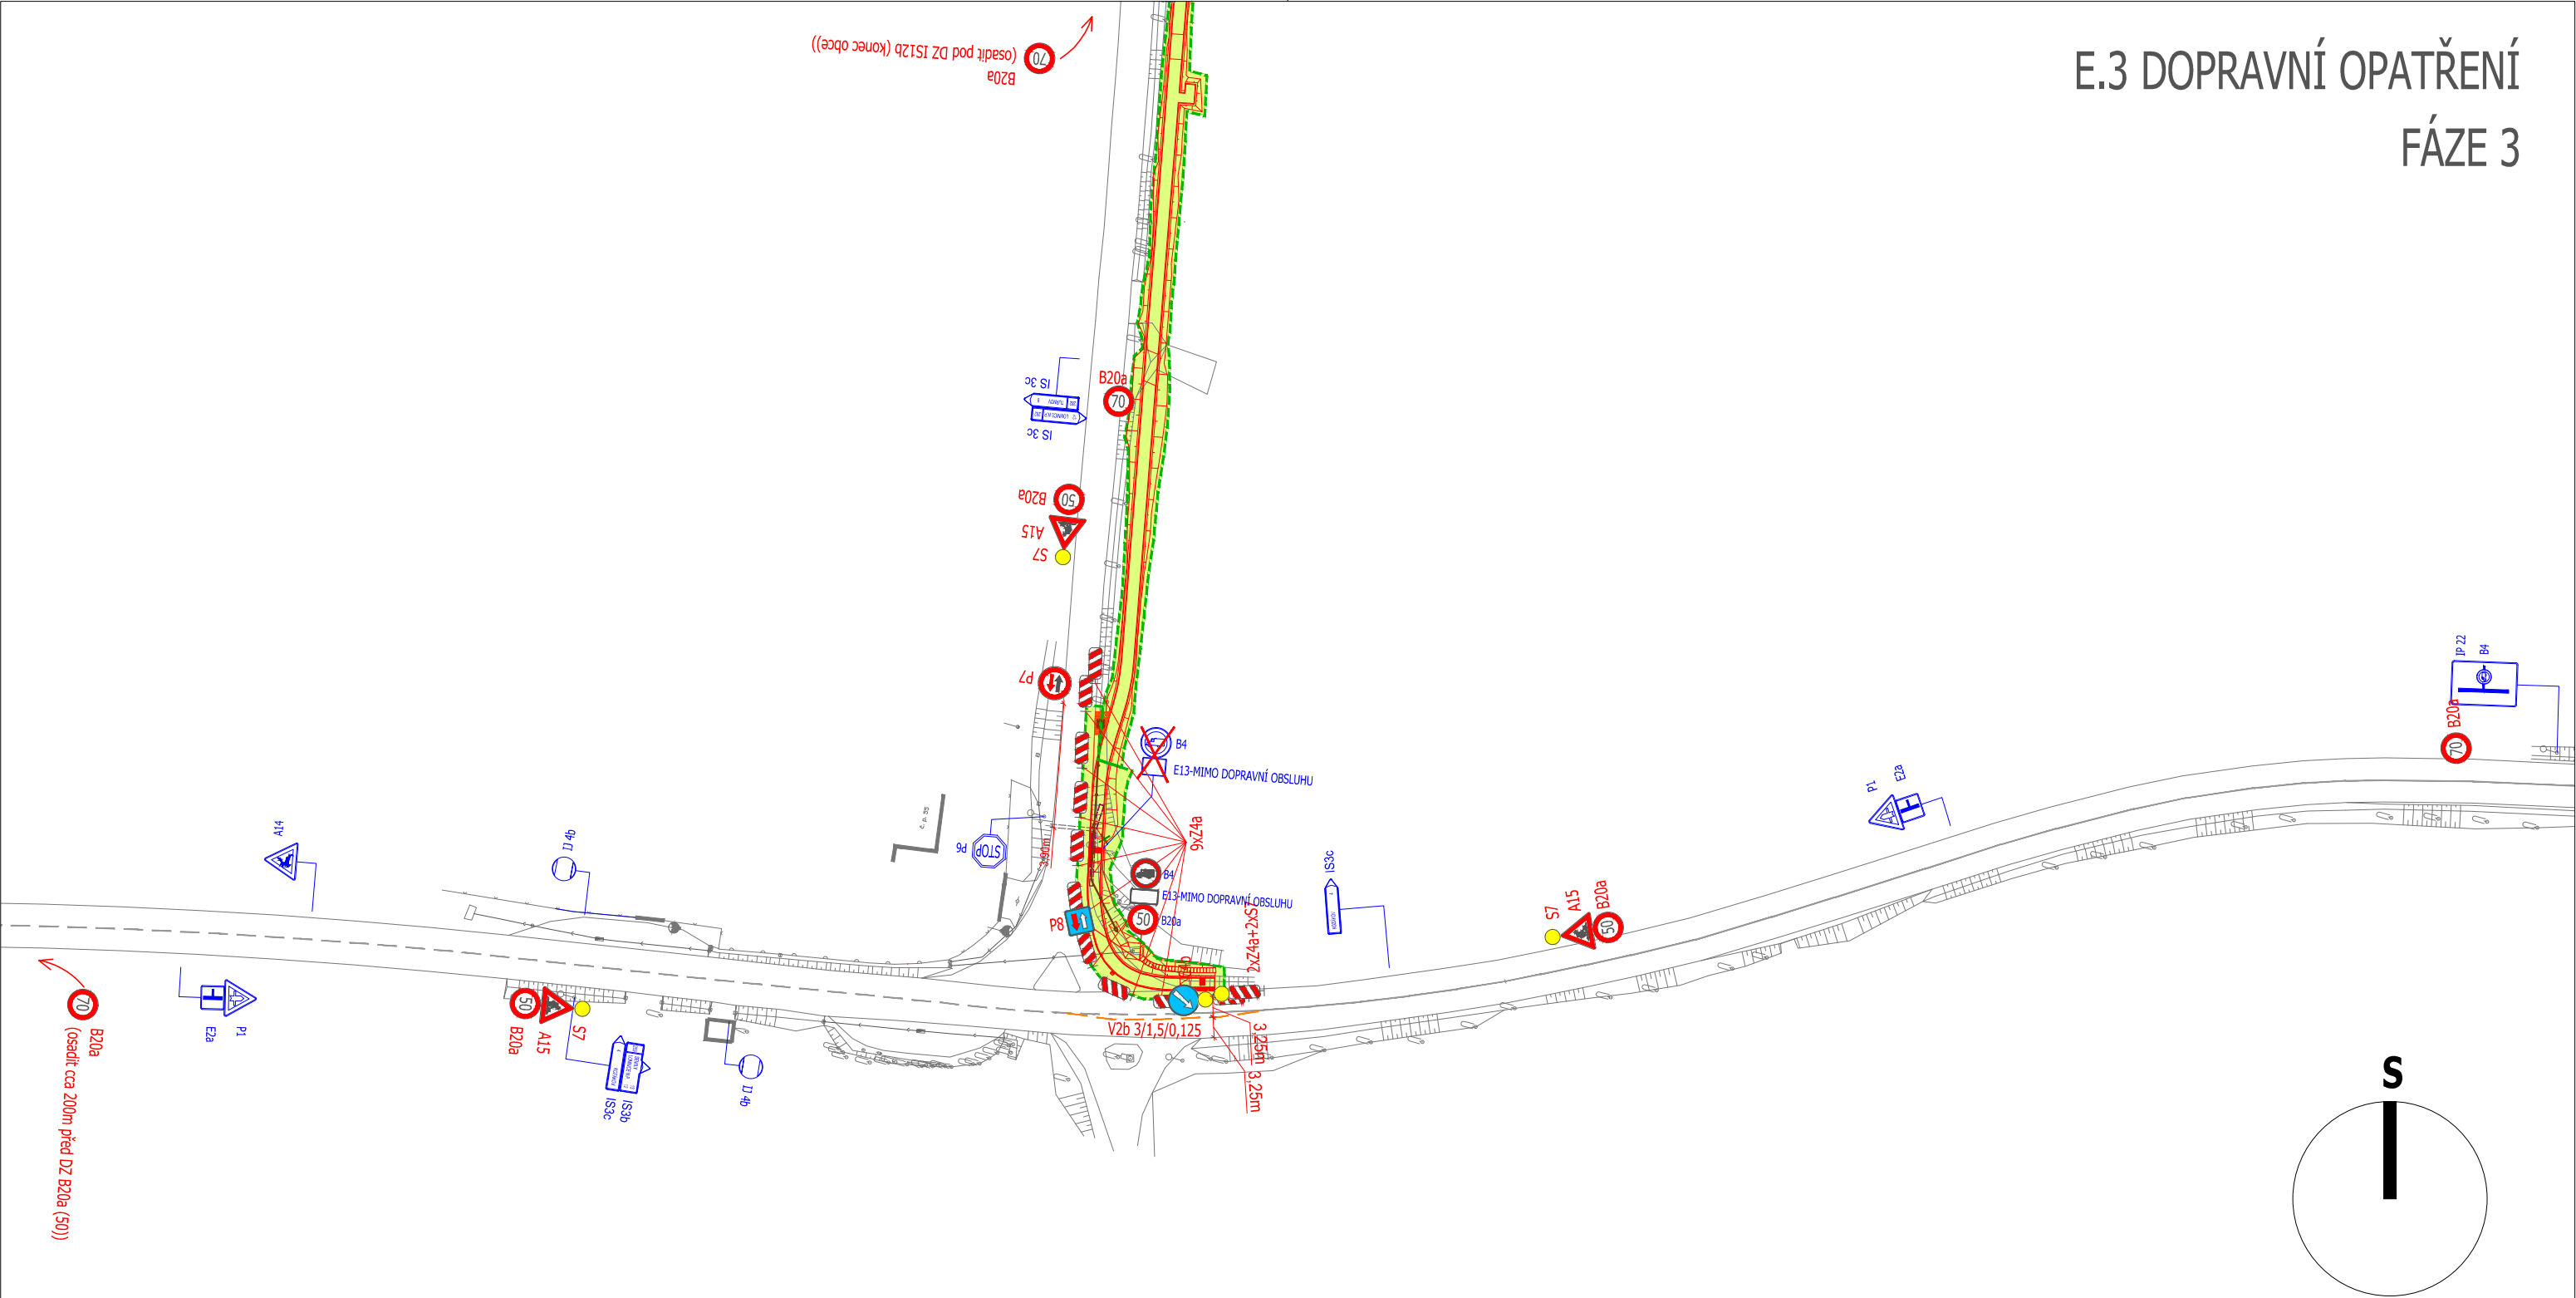

## LEGENDA

- |  |     |  |
|--|-----|--|
|  | C4b | SVISLÉ DOPRAVNÍ ZNAČENÍ PROVIZORNÍ       |
|  | C4b | SVISLÉ DOPRAVNÍ ZNAČENÍ NOVÉ DEFINITIVNÍ |
|  | P2  | SVISLÉ DOPRAVNÍ ZNAČENÍ STÁVAJÍCÍ        |
|  | P2  | SVISLÉ DOPRAVNÍ ZNAČENÍ RUŠENÉ           |
|  |     | ZÁBOR STAVBY                             |
|  |     | VODOROVNÉ DOPRAVNÍ ZNAČENÍ PROVIZORNÍ    |
|  |     | VODOROVNÉ DOPRAVNÍ ZNAČENÍ STÁVAJÍCÍ     |

# E.3 DOPRAVNÍ OPATŘENÍ FÁZE 4

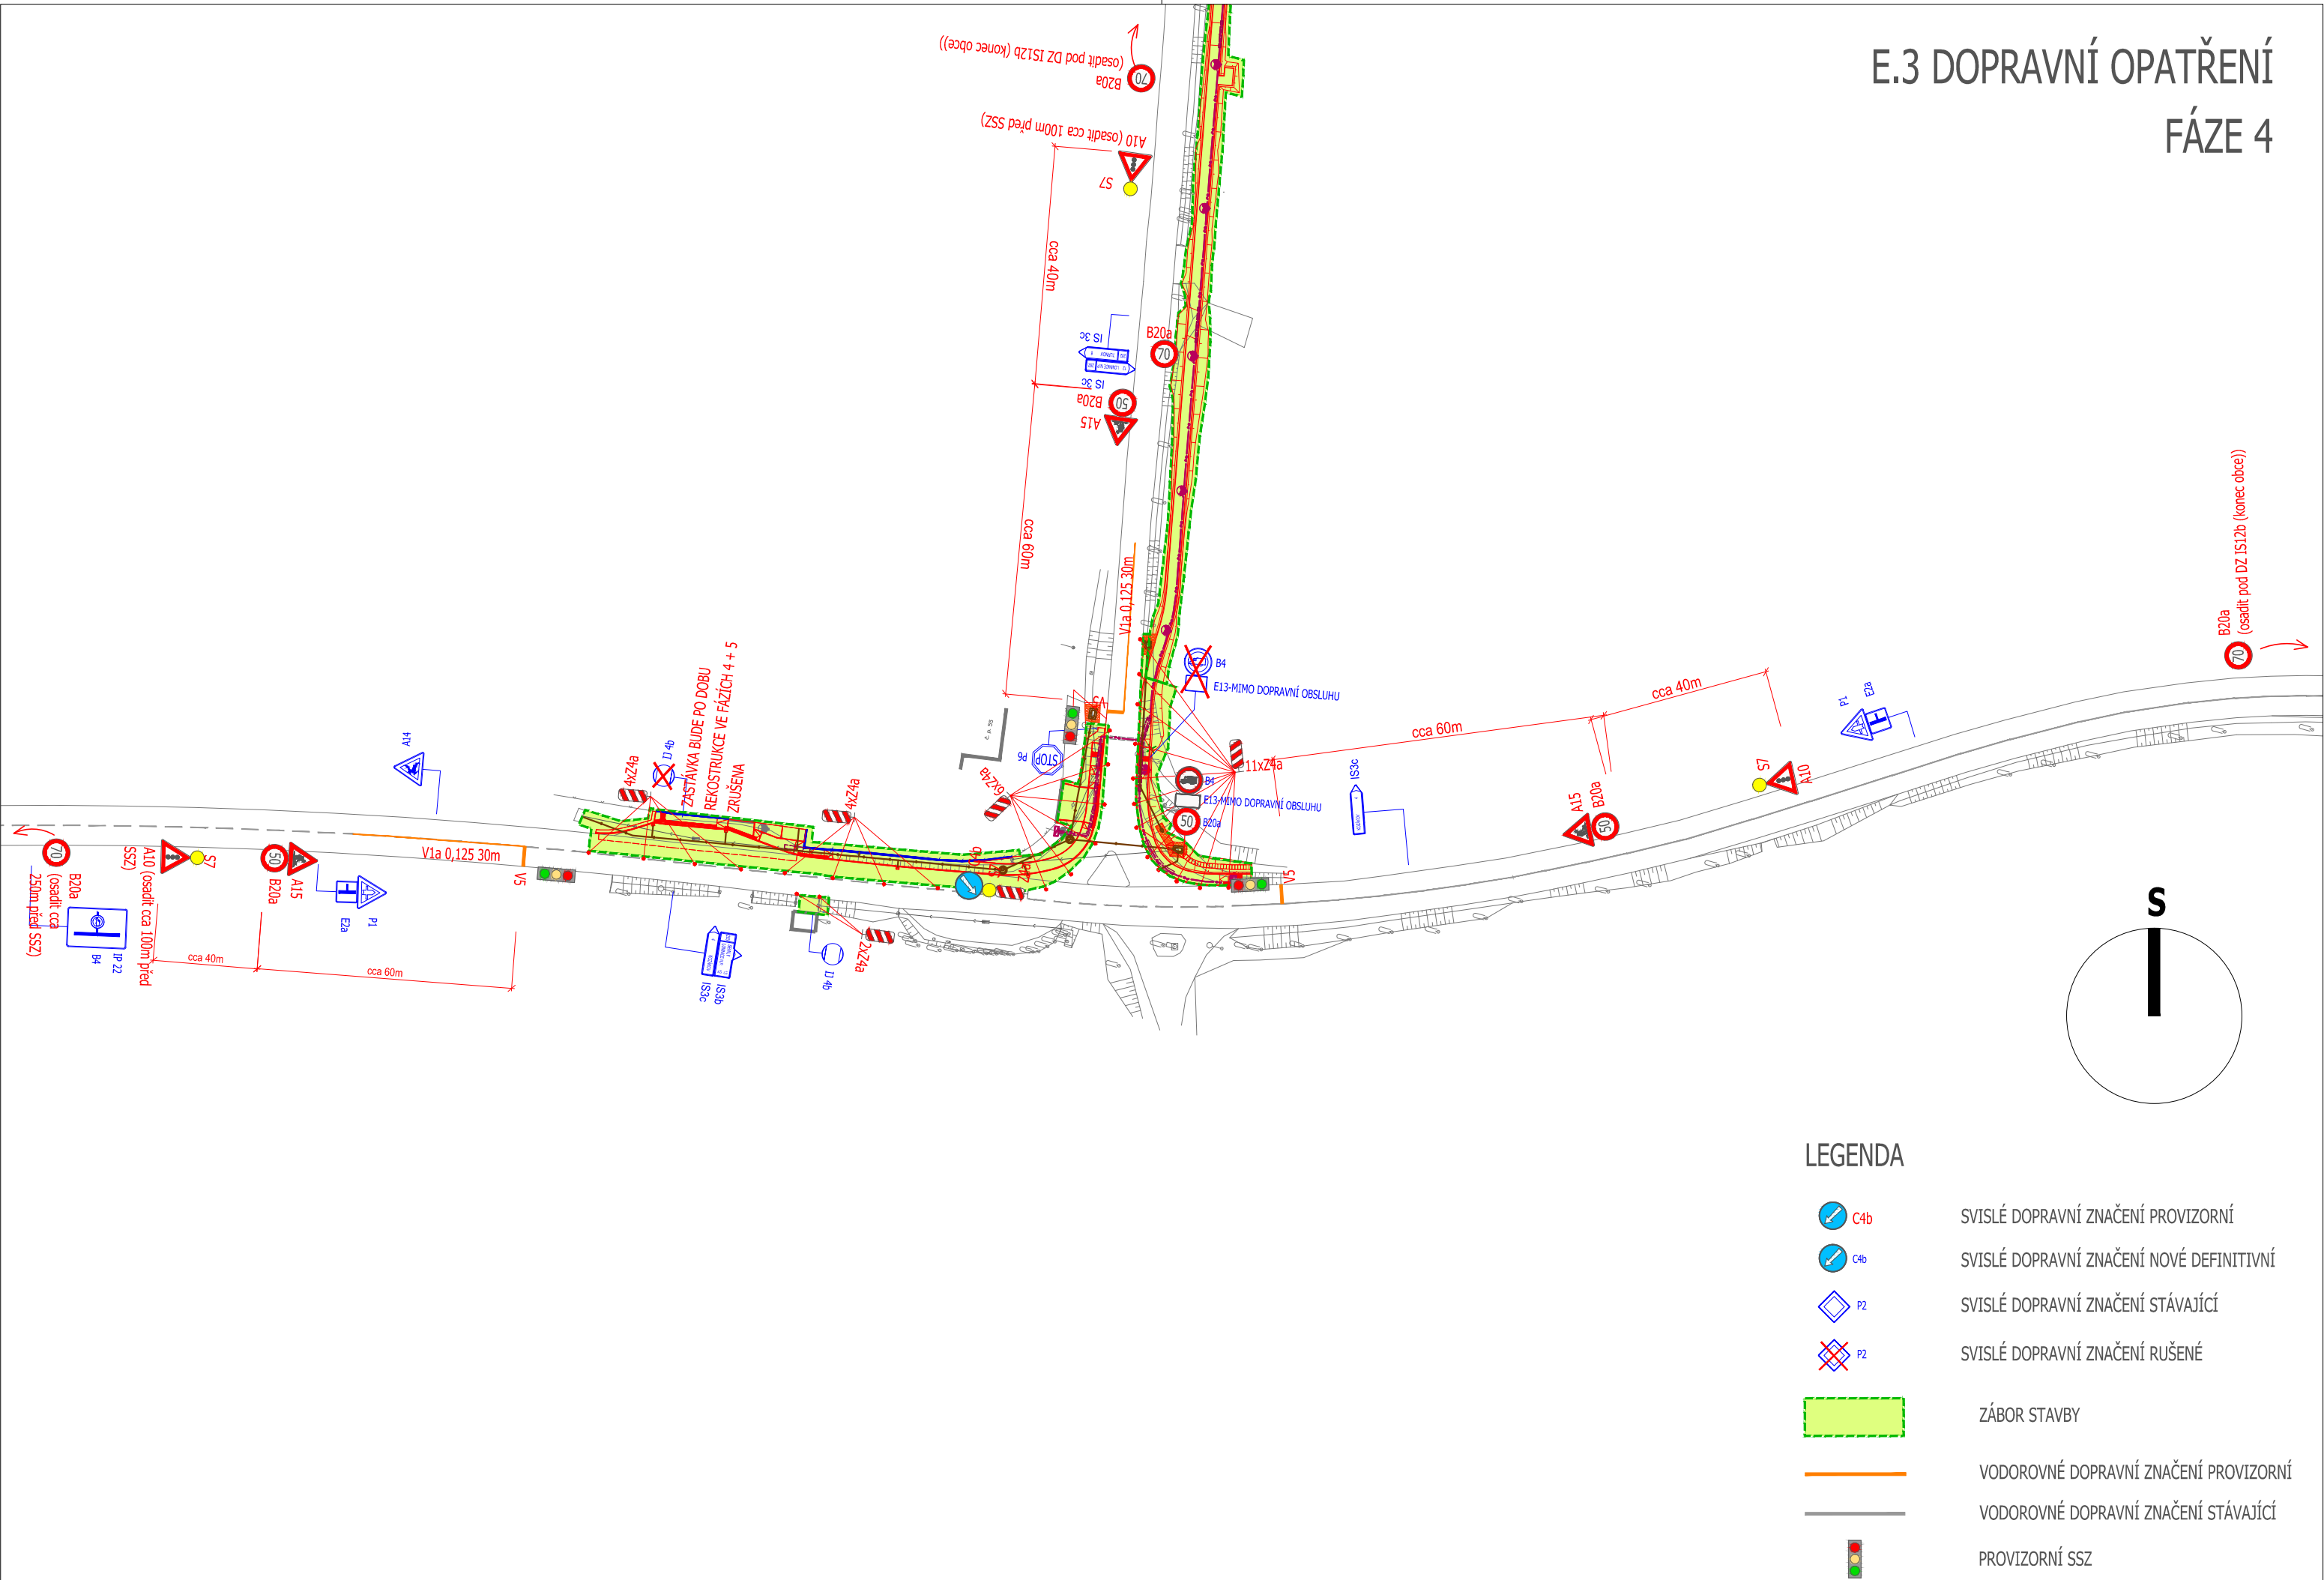

## E.3 DOPRAVNÍ OPATŘENÍ FÁZE 5

