



Městský úřad Turnov
Odbor dopravní, Antonína Dvořáka 335, 511 01 Turnov
tel.: 481 366 869 fax.: 481 366 888
e-mail: s.kupec@mu.turnov.cz

Naše značka: OD/16/21200/KOM/KUS/OOP

Vyřizuje: Kupec t. 481 366 869

V Turnově: 30.6.2016

OPATŘENÍ OBECNÉ POVAHY

PŘECHODNÁ ÚPRAVA PROVOZU NA POZEMNÍ KOMUNIKACI

Městský úřad Turnov, odbor dopravní, příslušný úřad ke stanovení místní a přechodné úpravy provozu na silnicích II. a III. třídy, místních komunikacích a na veřejně přístupných účelových komunikacích podle § 124 odst. 6 zákona č. 361/2000 Sb., o silničním provozu, ve znění pozdějších zákonů (dále jen „zákon o provozu“), na základě žádosti spol. SaM silnice a mosty a.s., Máchova 1129, 470 01 Česká Lípa, IČ 250 18 094 o stanovení přechodné úpravy provozu na části silnice II/283 pozemek p. č. 1170/18 k.ú. Lestkov pod Kozákovem při částečné uzavírce silnice z důvodu provedení stavebních prací na stavbě středového ostrůvku včetně odvodnění, stavby VO a provedení nových povrchů v obci Radostná pod Kozákovem **v termínu od 11.7.2016 do 15.10.2016** v souladu s ustanovením § 173 odst. 1 zákona č. 500/2004 Sb., správní řád, ve znění pozdějších předpisů (dále jen „správní řád“) a ust. § 77 odst. 5 zákona č. 361/2000 Sb., o provozu na pozemních komunikacích

zveřejňuje záměr přechodné úpravy provozu v tomto rozsahu:

a stanovuje

v termínu od 11.7.2016 do 15.10.2016 přechodnou úpravu provozu na části silnice II/283 pozemek p. č. 1170/18 k.ú. Lestkov pod Kozákovem při částečné uzavírce části silnice v úseku pracovního místa cca do 100m ve 2 fázích, kdy bude vždy uzavřen jeden jízdní pruh a doprava bude regulována světelnou signalizací z důvodu provedení stavebních prací na stavbě středového ostrůvku včetně odvodnění, stavby VO a provedení nových povrchů v obci Radostná pod Kozákovem v rámci stavby, akce „Opatření na vjezdu do obce-Lestkov“ dle předložené situace v souladu s ustanovením § 77 odst. 3, kdy se k předloženému návrhu stanovení přechodné úpravy provozu na silnici při částečné uzavírce části silnice II/283 v obci Radostná pod Kozákovem (viz příloha návrhu 1x) po projednání vyjádřil dotčený orgán PČR, Krajské ředitelství policie Libereckého kraje, územní odbor vnější služby **Semily**, dopravní inspektorát dne 23.června 2016 pod č.j.: KRPL-56061-1/ČJ-2016-181106-02.

Dopravní značení bude provedeno dle TP 66 - Zásady pro označování pracovních míst na pozemních komunikacích (III. vydání).

Odůvodnění:

Městský úřad Turnov, odbor dopravní, příslušný podle ustanovení § 124 odst. 6 zákona o provozu na pozemních komunikacích ke stanovení místní a přechodné úpravy provozu na silnicích II. a III. třídy, místních komunikacích a na veřejně přístupných účelových komunikacích,

obdržel dne 29.6.2016 žádost spol. SaM silnice a mosty a.s., Máchova 1129, 470 01 Česká Lípa, IČ 250 18 094 o stanovení přechodné úpravy provozu na části II/283 pozemek p. č. 1170/18 k.ú. Lestkov pod Kozákovem v úseku dle předložené situace v obci Radostná pod Kozákovem.

V souladu s ustanovením § 77 odst. 3 se k předloženému návrhu stanovení přechodné úpravy provozu na silnici (viz příloha návrhu) po projednání vyjádřil dotčený orgán PČR, Krajské ředitelství policie Libereckého kraje, územní odbor vnější služby **Semily**, dopravní inspektorát dne dne 23.června 2016 pod č.j.: KRPL-56061-1/ČJ-2016-181106-02.

Přechodná úpravu provozu na části výše uvedené silnici byla odůvodněna provedením stavebních prací na stavbě středového ostrůvku včetně odvodnění, stavby VO a provedením nových povrchů v rámci stavby, akce „Opatření na vjezdu do obce-Lestkov“ při částečné uzavírce části silnice v úseku pracovního místa cca do 100m ve 2 fázích, kdy bude vždy uzavřen jeden jízdní pruh a doprava bude regulována světelnou signalizací v obci Radostná pod Kozákovem.

Vzhledem k výše uvedenému stanovil odbor dopravní přechodnou úpravu provozu na části silnic tak, jak je výše tohoto opatření uvedeno.

Dopravní značení proved'te do:

Před zahájením akce

Odpovědná osoba nebo organizace za provádění stanovení:

Ing. Havlíček Radek, tel. 602 189 863

- Dopravní značky, světelné a akustické signály, dopravní zařízení a zařízení pro provozní informace musí svými rozměry, barvami a technickými požadavky odpovídat zvláštním technickým předpisům, především ČSN 01 8020, ČSN 36 5601-1 a ČSN 73 6021.

- Jako metodickou pomůcku je možno použít publikaci CDV Brno, TP 66 Zásady pro dopravní značení na pozemních komunikacích.

- Osoba vykonávající práce spojené se správou, údržbou, měřením, opravami a výstavbou pozemní komunikace nebo k zajištění bezpečnosti provozu na pozemních komunikacích, jsou-li tyto činnosti vykonávány při zachování provozu na dotčené části pozemní komunikace, musí mít na sobě oblečen výstražný oděv viz § 20 vyhlášky č. 294/2015 Sb., kterou se provádějí pravidla provozu na pozemních komunikacích a úprava a řízení provozu na pozemních komunikacích.

Velikost dopravních značek:

Základní.

Provedení dopravních značek:

přechodné + reflexní.

Poučení:

Opatření obecné povahy nabývá účinnosti pátým dnem po vyvěšení veřejné vyhlášky (ustanovení § 77 odst. 5 zákona č. 361/2000 Sb., o provozu na pozemních komunikacích).

Podle ustanovení § 173 odst. 2 správního řádu není proti opatření obecné povahy možné podat opravný prostředek. V souladu s ustanovením § 174 odst. 2 správního řádu lze soulad opatření obecné povahy s právními předpisy posoudit v přezkumném řízení.




Mgr. Pavel Vaňátko
vedoucí dopravního odboru

Příloha:

Schválený návrh umístění dopravního značení+situace 2x

Toto opatření obecné povahy nabývá účinnosti pátým dnem po vyvěšení.

Zveřejněno dne:

Sejmuto dne:

Na úřední desce vyvěsí:

Město Turnov, Antonína Dvořáka 335, 511 01 Turnov

Obec Radostná pod Kozákovem - DS

Obdrží po nabytí účinnosti:


SaM silnice a mosty a.s., Máchova 1129, 470 01 Česká Lípa Krajská správa silnic Libereckého kraje, p.o., České mládeže 632/32, 460 06 Liberec

Krajská správa silnic Libereckého kraje, p.o., České mládeže 632/32, 460 06 Liberec - DS

PČR, Krajské ředitelství policie Libereckého kraje, územní odbor vnější služby **Semily**, dopravní inspektorát - DS



AKCE						RAŽÍTKO					
OPATŘENÍ NA VJEZDU DO OBCE - LESTKOV											
ZODPOVĚDNÝ PROJEKTANT		ING. MARTIN LALOŮŠEK		VYPRACOVAL		ING. MARTIN LALOŮŠEK		KONTROLOVAL		ING. RADOMIL HEJDUK	
OBJEDNATEL		OBEC RADOSTNÁ POD KOZÁKOVEM, LESTKOV									
NÁZEV VÝKRESU								DATUM		VÝKRES Č.	
PŘEHLEDNÁ SITUACE								09.2015		2	
KÓD VÝKRESU		STUPEŇ DOKUMENTACE		ČÁST		FORMÁT		MĚŘÍTKO		SADA	
E.2		DSP		E		1 A4		1:5000			
polohopisný systém:						JTSK		výškový systém: Bpv			

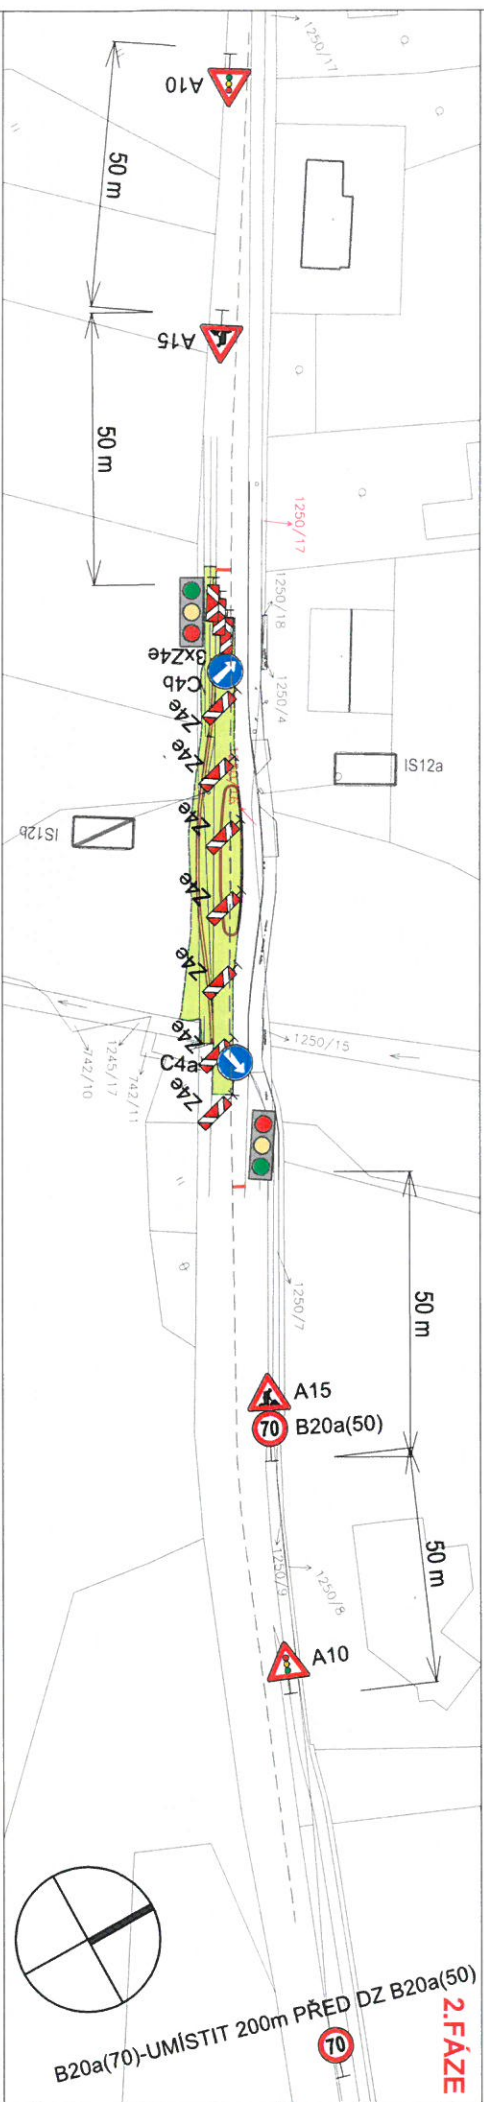

LEGENDA



PROVIZORNÍ SVISLÉ DOPRAVNÍ ZNAČENÍ

STÁVAJÍCÍ SVISLÉ DOPRAVNÍ ZNAČENÍ

PROVIZORNÍ SEMAFOROVÁ SOUPRAVA

PROVIZORNÍ VODOROVNÉ DOPRAVNÍ ZNAČENÍ (V5)

STÁVAJÍCÍ VODOROVNÉ DOPRAVNÍ ZNAČENÍ

ZÁBOR STAVBY

AKCE										NAZEV	
OPATŘENÍ NA VJEZDU DO OBCE - LESTKOV											
ZADAVATEL PROJEKTANT				VYPRACOVATEL				KONTROLA			
ING. MARTIN LALOŠEK				ING. MARTIN LALOŠEK				ING. RADOMÍR HEJLIK			
OBJEDNATEL											
OBEC RADOSTNÁ PODKOZKOVEN, LESTKOV											
MÍSTO VÝKRESU											
DOPRAVNÍ OPATŘENÍ											
VÝKRES		SYSTÉM DOPRAVNÍKŮ		ČAS		PRŮMĚR		MĚRITELNOST		SADBA	
E.3		DSP		E		2 A4		1:1000			
přehledový systém										JTSK	
výškový systém Bpv											
										datum	
										09.2015	
										výkres č.	
										3	

