



ŘEZ 1

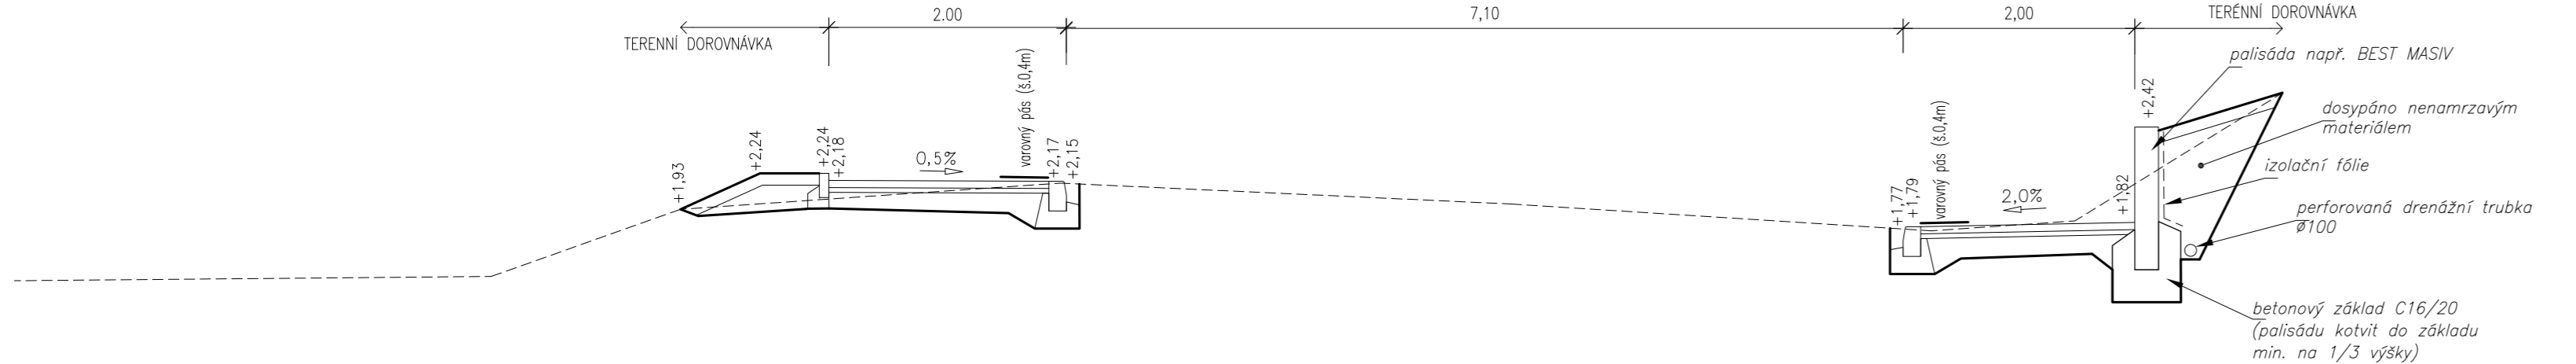


S.R. = 374,000

ŘEZ 5

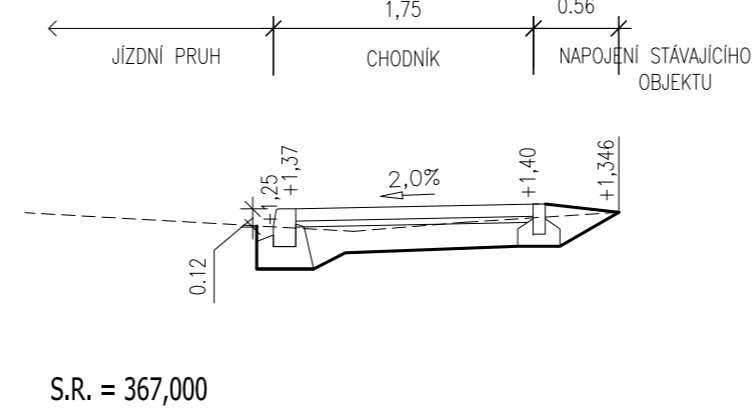


S.R. = 367,000

ŘEZ 6

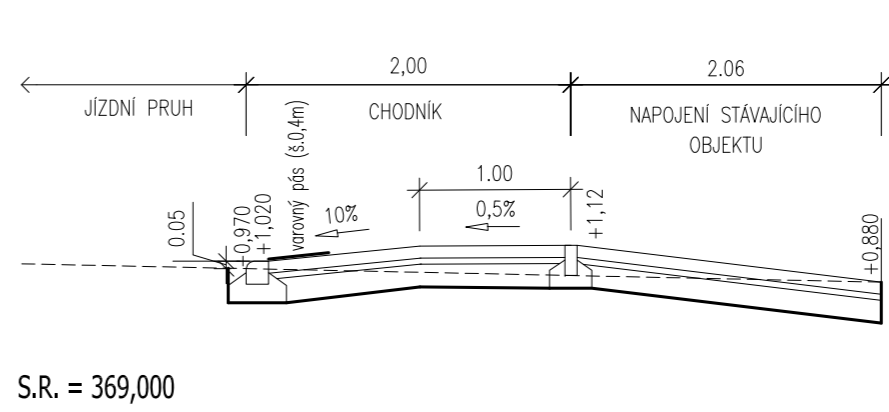


S.R. = 369,000

ŘEZ 2

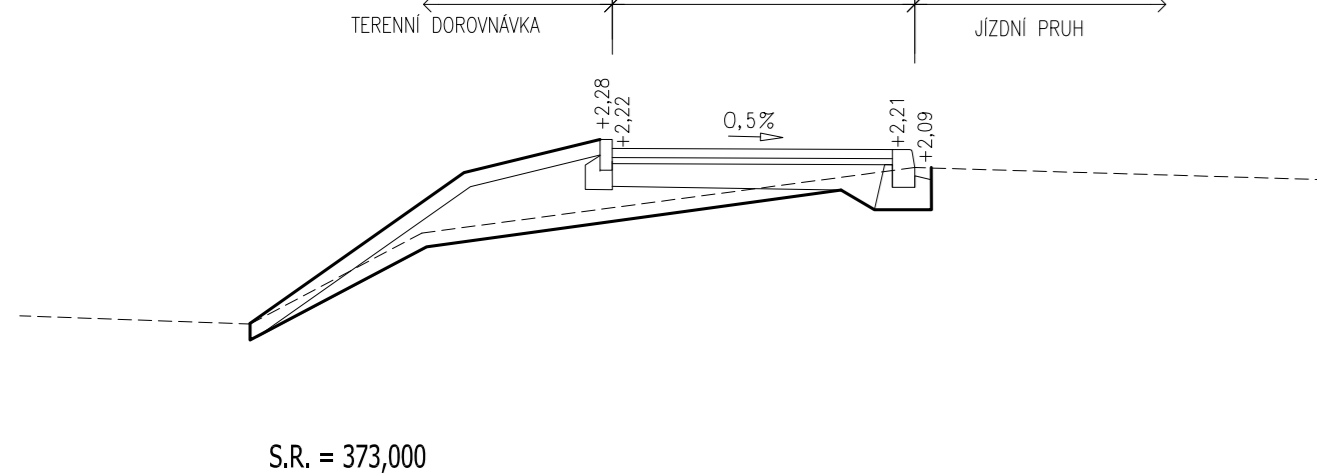


S.R. = 373,000

ŘEZ 3

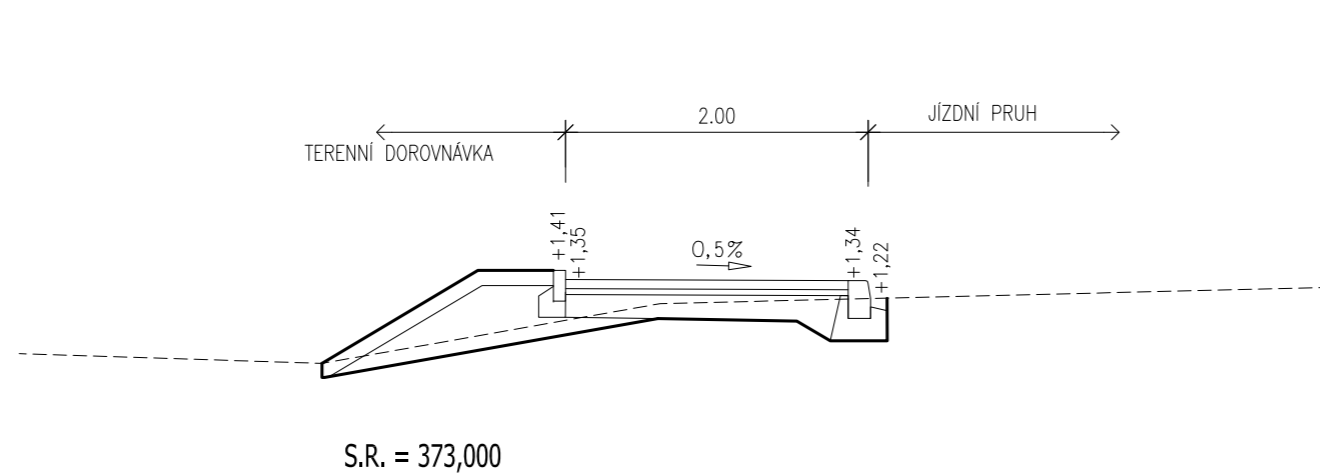


S.R. = 373,000

ŘEZ 7

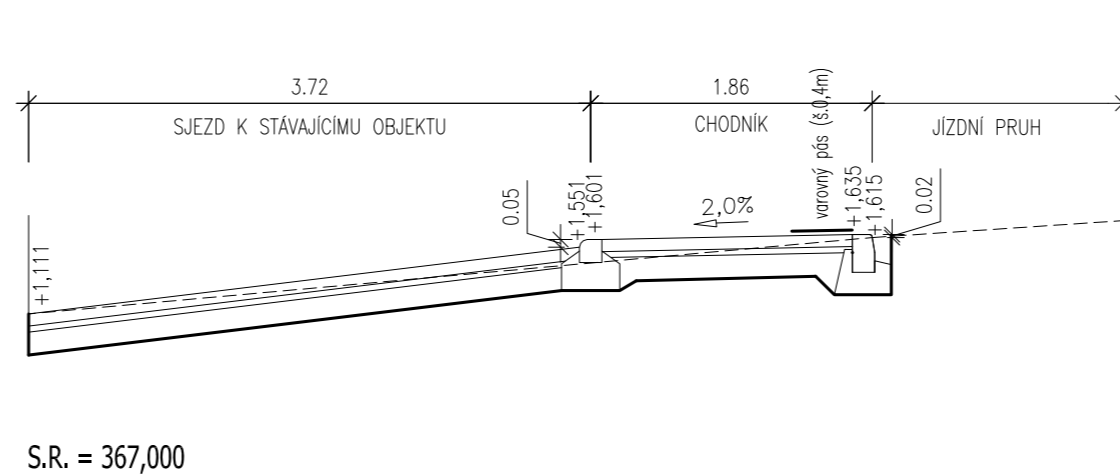


S.R. = 367,000

ŘEZ 8

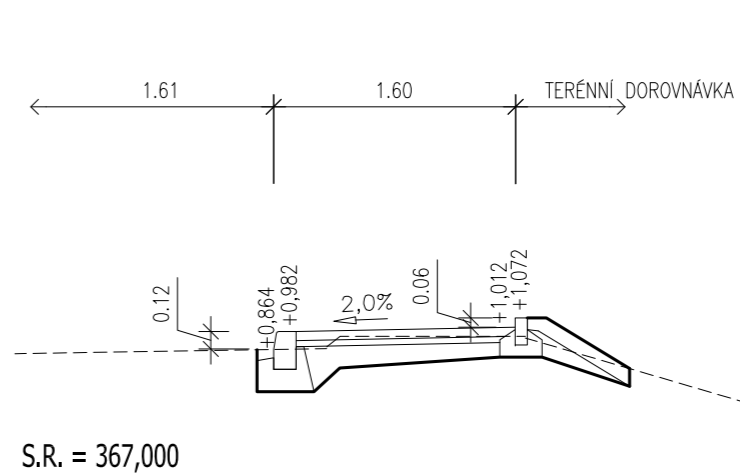


S.R. = 367,000

ŘEZ 4

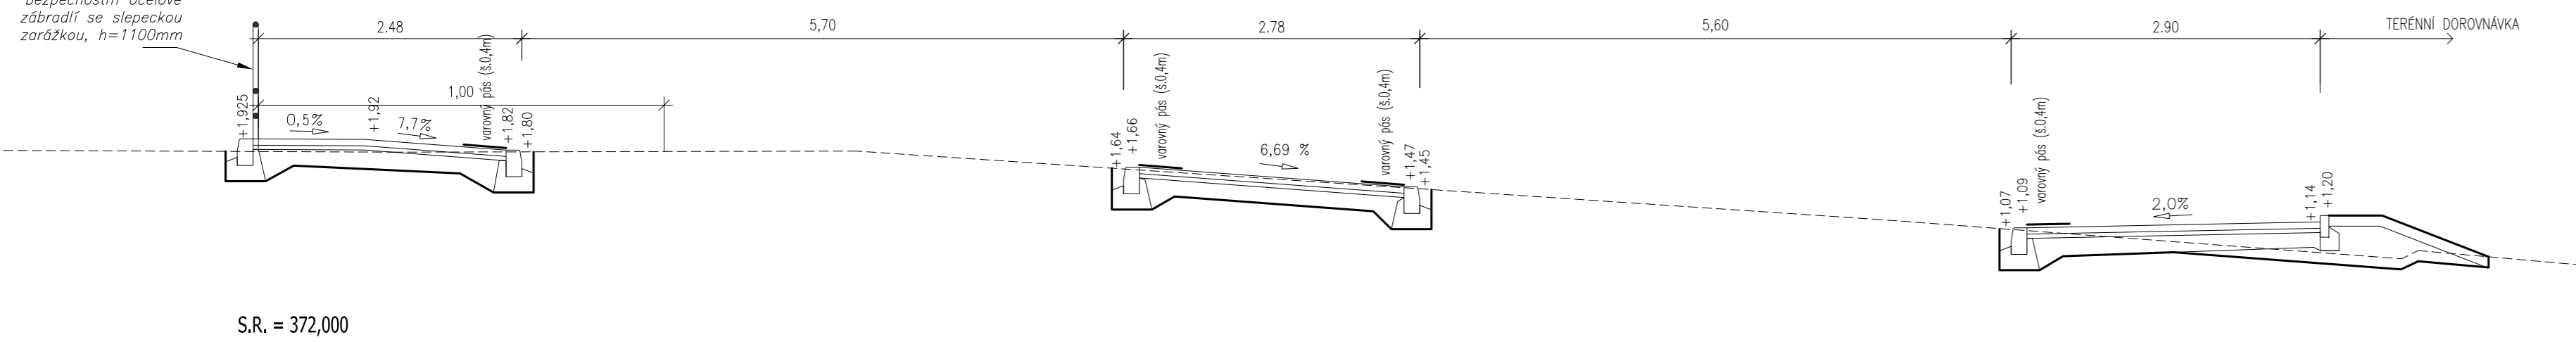


S.R. = 372,000

ŘEZ 9

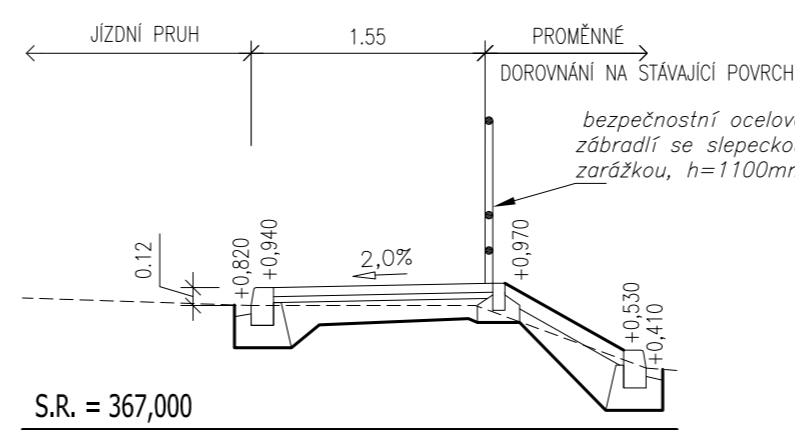

S.R. = 367,000

ŘEZ 10

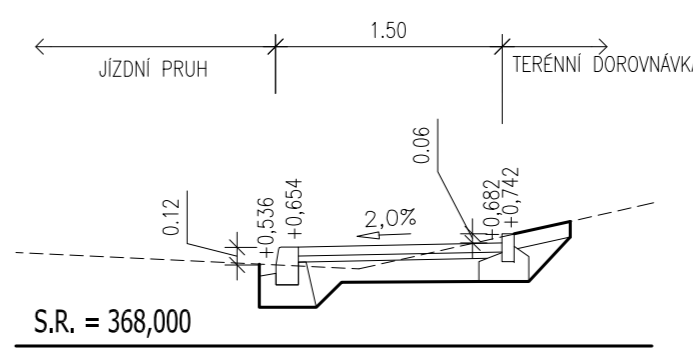

S.R. = 368,000

LESTKOV - ZVÝŠENÍ BEZPEČNOSTI DOPRAVY (obec Radostná pod Kozákovem)

název akce	
Obec Radostná pod Kozákovem Lestkov č.p. 77 512 63 Rovensko pod Troskami	
objednatel	spolupráce
Obec Radostná pod Kozákovem - Lestkov místo stavby	Liberecký kraj

PŘÍČNÉ ŘEZY		1:50	OHláŠENÍ STAVBY
název přílohy		měřítko	stupeň PD
Ing. Radomil Hejduk kontroloval	Ing. Martin Lákošek vypracoval	10/2011	C.5
Ing. Josef Pířin zodpovědný projektant			
		datum	cezařen přílohy