


OZNAČENÍ BODU	X	Y	POPIS
001	996178,26	677698,72	rozhraní obrubník (nášlap 15cm) - vozovka
002	996183,91	677698,61	rozhraní obrubník (nášlap 15cm) - vozovka
003	996184,64	677697,35	směrový lom na zatrubnění DN500
004	996187,83	677694,57	uliční vpust UV1
005	996187,75	677694,20	bezbariérový obrubník - přechodový kus
006	996199,58	677692,19	bezbariérový obrubník - přechodový kus
007	996200,35	677692,32	uliční vpust UV2
008	996200,57	677692,04	rozhraní obrubník sjezdový (nášlap 5cm) - vozovka
009	996205,33	677692,51	rozhraní obrubník sjezdový (nášlap 5cm) - vozovka
010	996204,99	677690,75	sadový obrubník - vodící linie
011	996204,80	677689,96	sadový obrubník - vodící linie
012	996209,38	677691,21	sadový obrubník - vodící linie
013	996212,13	677693,19	rozhraní obrubník (nášlap 15cm) - vozovka
014	996214,18	677690,80	
015	996215,18	677693,10	rozhraní obrubník (nášlap 2cm) - vozovka
016	996214,46	677701,51	vyústění zatrubnění DN500
017	996215,68	677702,91	
018	996215,26	677700,09	rozhraní obrubník (nášlap 2cm) - vozovka
019	996219,71	677702,30	sadový obrubník - vodící linie
020	996219,06	677701,96	sadový obrubník - vodící linie
021	996219,29	677699,50	rozhraní obrubník (nášlap 2cm) - vozovka
022	996218,29	677692,61	rozhraní obrubník (nášlap 2cm) - vozovka
023	996220,50	677700,83	sadový obrubník - vodící linie
024	996225,26	677698,58	rozhraní obrubník (nášlap 15cm) - vozovka
025	996227,80	677698,46	rozhraní obrubník (nášlap 15cm) - vozovka
026	996231,30	677690,82	uliční vpust UV3
027	996240,48	677698,98	uliční vpust UV4
028	996240,75	677699,24	rozhraní obrubník (nášlap 15cm) - vozovka
029	996243,21	677699,09	bezbariérový obrubník - přechodový kus
030	996244,89	677701,08	sadový obrubník - vodící linie
031	996249,36	677688,35	kanalizační šachta S2 (osa)
032	996248,09	677687,55	rozhraní obrubník (nášlap 15cm) - vozovka
033	996259,36	677678,05	kanalizační šachta S1 (osa)
034	996277,74	677674,93	vnitřní hrana v podélné ose horské vpusti (nátok potrubí 05)
035	996278,92	677674,73	vnitřní hrana v podélné ose horské vpusti
036	996257,58	677656,19	vnitřní hrana v podélné ose horské vpusti (nátok zatrubnění 04)
037	996257,49	677655,00	vnitřní hrana v podélné ose horské vpusti
038	996253,90	677686,15	uliční vpust UV6

OZNAČENÍ BODU	X	Y	POPIS
039	996256,97	677696,49	bezbariérový obrubník - přechodový kus
040	996257,48	677698,67	sadový obrubník - vodící linie
041	996257,08	677696,09	uliční vpust UV5
042	996257,98	677683,88	rozhraní obrubník (nášlap 15cm) - vozovka
043	996260,52	677694,08	rozhraní obrubník (nášlap 15cm) - vozovka
044	996262,33	677693,57	směrový lom na zatrubnění DN500
045	996263,92	677694,68	směrový lom na zatrubnění DN500
046	996264,85	677694,92	vnější roh vtokové jímky
047	996265,30	677696,23	vnější roh vtokové jímky
048	996264,09	677696,72	vnější roh vtokové jímky
049	996263,60	677695,52	vnější roh vtokové jímky
050	996266,06	677691,31	rozhraní obrubník (nášlap 15cm) - vozovka
051	996267,76	677691,11	rozhraní obrubník sjezdový (nášlap 5cm) - vozovka
052	996263,90	677641,79	nátok zatrubnění DN400
053	996270,78	677690,90	uliční vpust UV7
054	996276,09	677694,96	rozhraní obrubník (nášlap 2cm) - vozovka
055	996275,51	677698,14	sadový obrubník - vodící linie
056	996277,59	677697,53	rozhraní obrubník (nášlap 2cm) - vozovka
057	996279,04	677700,02	rozhraní obrubník (nášlap 5cm) - vozovka
058	996278,64	677692,87	rozhraní obrubník (nášlap 15cm) - vozovka
059	996278,94	677693,39	rozhraní obrubník (nášlap 2cm) - vozovka
060	996280,05	677693,85	rozhraní obrubník (nášlap 12cm) - ochranný ostrůvek
061	996280,89	677696,73	rozhraní obrubník (nášlap 2cm) - vozovka
062	996283,63	677696,04	rozhraní obrubník (nášlap 2cm) - vozovka
063	996282,06	677693,12	rozhraní obrubník (nášlap 12cm) - ochranný ostrůvek
064	996283,71	677692,17	rozhraní obrubník (nášlap 2cm) - vozovka
065	996283,75	677690,00	rozhraní obrubník (nášlap 15cm) - vozovka
066	996286,33	677699,70	rozhraní obrubník (nášlap 5cm) - vozovka
067	996286,89	677695,29	rozhraní obrubník (nášlap 2cm) - vozovka
068	996289,17	677694,68	sadový obrubník - vodící linie
069	996287,63	677691,87	rozhraní obrubník (nášlap 2cm) - vozovka
070	996287,79	677691,11	rozhraní obrubník (nášlap kus) - vozovka
071	996290,55	677686,61	rozhraní obrubník (nášlap 2cm) - vozovka
072	996293,54	677685,08	rozhraní obrubník (nášlap 2cm) - vozovka
073	996294,38	677684,82	rozhraní obrubník (nášlap 2cm) - vozovka
074	996294,93	677686,84	sadový obrubník - vodící linie
075	996292,43	677677,61	rozhraní obrubník (nášlap 2cm) - vozovka
076	996288,47	677676,67	rozhraní obrubník (nášlap 2cm) - vozovka

OZNAČENÍ BODU	X	Y	POPIS
077	996291,88	677675,58	sadový obrubník - vodící linie
078	996292,07	677676,67	začátek úseku trasa A km 0,000 000
079	996285,63	677678,40	trasa A TK km 0,006 671
080	996280,46	677679,05	trasa A KK km 0,011 894
081	996275,89	677679,17	uliční vpust UV8
082	996272,95	677674,85	trasa A KK km 0,020 865
083	996274,64	677672,29	vyústění zatrubnění DN400
084	996268,76	677665,64	směrový lom na zatrubnění DN400
085	996269,12	677665,40	trasa A KT km 0,031 114
086	996262,85	677676,30	rozhraní obrubník (nášlap 15cm) - vozovka
087	996262,96	677674,50	rozhraní obrubník sjezdový (nášlap 5cm) - vozovka
088	996260,96	677674,38	sadový obrubník - vodící linie
089	996262,67	677670,82	rozhraní obrubník sjezdový (nášlap 5cm) - vozovka
090	996262,19	677668,02	rozhraní obrubník sjezdový (nášlap 5cm) - vozovka
091	996260,23	677668,46	sadový obrubník - vodící linie
092	996258,37	677668,78	sadový obrubník - vodící linie
093	996261,52	677664,18	rozhraní obrubník (nášlap 2cm) - vozovka
094	996260,84	677660,24	rozhraní obrubník (nášlap 2cm) - vozovka
095	996258,76	677660,49	sadový obrubník - vodící linie
096	996260,37	677657,49	rozhraní obrubník (nášlap 5cm) - vozovka
097	996257,62	677653,13	rozhraní obrubník (nášlap 2cm) - vozovka
098	996268,79	677659,21	rozhraní obrubník (nášlap 2cm) - vozovka
099	996266,40	677652,59	trasa A TK km 0,044 209
100	996265,66	677644,10	trasa A KT km 0,052 652
101	996263,40	677642,10	vnější roh vtokové jímky
102	996263,13	677640,83	vnější roh vtokové jímky
103	996264,21	677640,60	vnější roh vtokové jímky
104	996264,48	677641,87	vnější roh vtokové jímky
105	996265,87	677637,96	trasa A TK km 0,058 895
106	996265,31	677630,48	trasa A KT km 0,066 407
107	996259,23	677597,45	trasa A km 0,100 000
108	996256,35	677586,79	trasa A - sjezd k nemovitosti
109	996255,44	677581,88	trasa A - sjezd k nemovitosti
110	996256,33	677587,07	trasa A - sjezd k nemovitosti
111	996257,43	677582,16	trasa A - sjezd k nemovitosti
112	996250,14	677542,58	sadový obrubník - vodící linie
113	996252,71	677542,21	odpočívka - sadový obrubník
114	996252,13	677539,06	odpočívka - sadový obrubník

OZNAČENÍ BODU	X	Y	POPIS
115	996250,46	677539,37	odpočívka - sadový obrubník
116	996250,85	677540,93	odpočívka - sadový obrubník
117	996249,87	677541,11	sadový obrubník - vodící linie
118	996247,03	677536,22	trasa A - sjezd k nemovitosti
119	996246,31	677532,29	trasa A - sjezd k nemovitosti
120	996242,68	677507,62	trasa A TK km 0,191 341
121	996242,20	677503,30	trasa A KT km 0,195 687
122	996242,04	677498,99	trasa A km 0,200 000
123	996241,86	677494,17	trasa A TK km 0,204 827
124	996241,30	677498,13	trasa A KT km 0,209 897
125	996234,51	677457,21	trasa A - sjezd k nemovitosti
126	996233,79	677453,28	trasa A - sjezd k nemovitosti
127	996233,74	677442,53	sadový obrubník - vodící linie
128	996236,32	677442,15	odpočívka - sadový obrubník
129	996235,74	677439,01	odpočívka - sadový obrubník
130	996234,07	677439,32	odpočívka - sadový obrubník
131	996234,45	677440,87	odpočívka - sadový obrubník
132	996233,47	677441,05	sadový obrubník - vodící linie
133	996228,65	677420,42	trasa A TK km 0,279 765
134	996221,12	677401,79	trasa A km 0,300 000
135	996220,71	677401,19	trasa A KT km 0,300 724
136	996216,34	677394,83	trasa A TK km 0,308 441
137	996215,13	677397,82	vyústění zatrubnění DN500
138	996213,49	677394,68	rozhraní obrubník sjezdový (nášlap 5cm) - vozovka
139	996211,86	677390,13	rozhraní obrubník sjezdový (nášlap 5cm) - vozovka
140	996216,99	677389,26	rozhraní obrubník sjezdový (nášlap 5cm) - stávající sjezd
141	996213,76	677387,94	rozhraní obrubník sjezdový (nášlap 5cm) - stávající sjezd
142	996211,26	677384,49	trasa A KÚ km 0,319 999
143	996201,59	677364,26	nápojení zatrubnění DN500 na stávající odvodnění
144	996200,96	677352,59	trasa A KT km 0,353 517
145	996200,01	677352,89	rozhraní obrubník (nášlap 2cm) - vozovka
146	996203,01	677348,97	rozhraní obrubník (nášlap 2cm) - vozovka
147	996206,01	677349,12	rozhraní obrubník (nášlap 5cm) - vozovka
148	996201,17	677339,40	rozhraní obrubník (nášlap 2cm) - vozovka
149	996199,78	677342,96	rozhraní obrubník (nášlap 2cm) - vozovka
150	996199,16	677343,54	rozhraní obrubník (nášlap 2cm) - vozovka
151	996198,43	677343,78	rozhraní obrubník (nášlap 2cm) - vozovka
152	996197,16	677343,10	rozhraní obrubník (nášlap 2cm) - vozovka
153	996194,22	677332,98	rozhraní obrubník (nášlap díle stávající obruby) - vozovka



<b>ZAJIŠTĚNÍ BEZPEČNÉHO PŘÍSTUPU K ZASTÁVKÁM BUS LESTKOV-U KŘÍŽE</b>				MĚŘENÍ	
OPOVĚDĚNÝ MĚŘENÍM: ING. MARTIN LAJČEK		VYKRESLIL: ING. MARTIN LAJČEK		KONTROLOVAL: ING. RADOMÍR HEJDUK	
OBJEKT: OBEC PRADOVNÁ PŘED KOZLOVCEM, LESTKOV					
NÁZEV VÝKRESU: GEODETICKÝ KOORDINAČNÍ VÝKRES					
MĚŘENÍ VÝKRESU: B.3		DOPRAVNÍ VÝKRES: DSP		MĚŘENÍ: 15.12.2013	
MĚŘENÍ VÝKRESU: B.3		DOPRAVNÍ VÝKRES: DSP		MĚŘENÍ: 15.12.2013	
VÝKRES: B.3					