

Podélný profil: STEZKA PRO PĚŠÍ M 1:1000/100

Rozsah: km 0,00000 - km 0,35352

DRUH POVRCHU ÚZEMÍ:	KONSTRUKCE A	C	KONSTRUKCE A	C	KONSTRUKCE A	C	KONSTRUKCE A	B	KONSTRUKCE A
KATASTRÁLNÍ ÚZEMÍ:	LESTKOV POD KOZÁKOVEM								
KRAJ:	LIBERECKÝ								

SKLONOVÉ POMĚRY:

SR=380m


KÓTY NIVELETY:

KÓTY TERÉNU:

STANIČENÍ:

VZDÁL. PŘ. ŘEZŮ:

SMĚROVÉ POMĚRY:

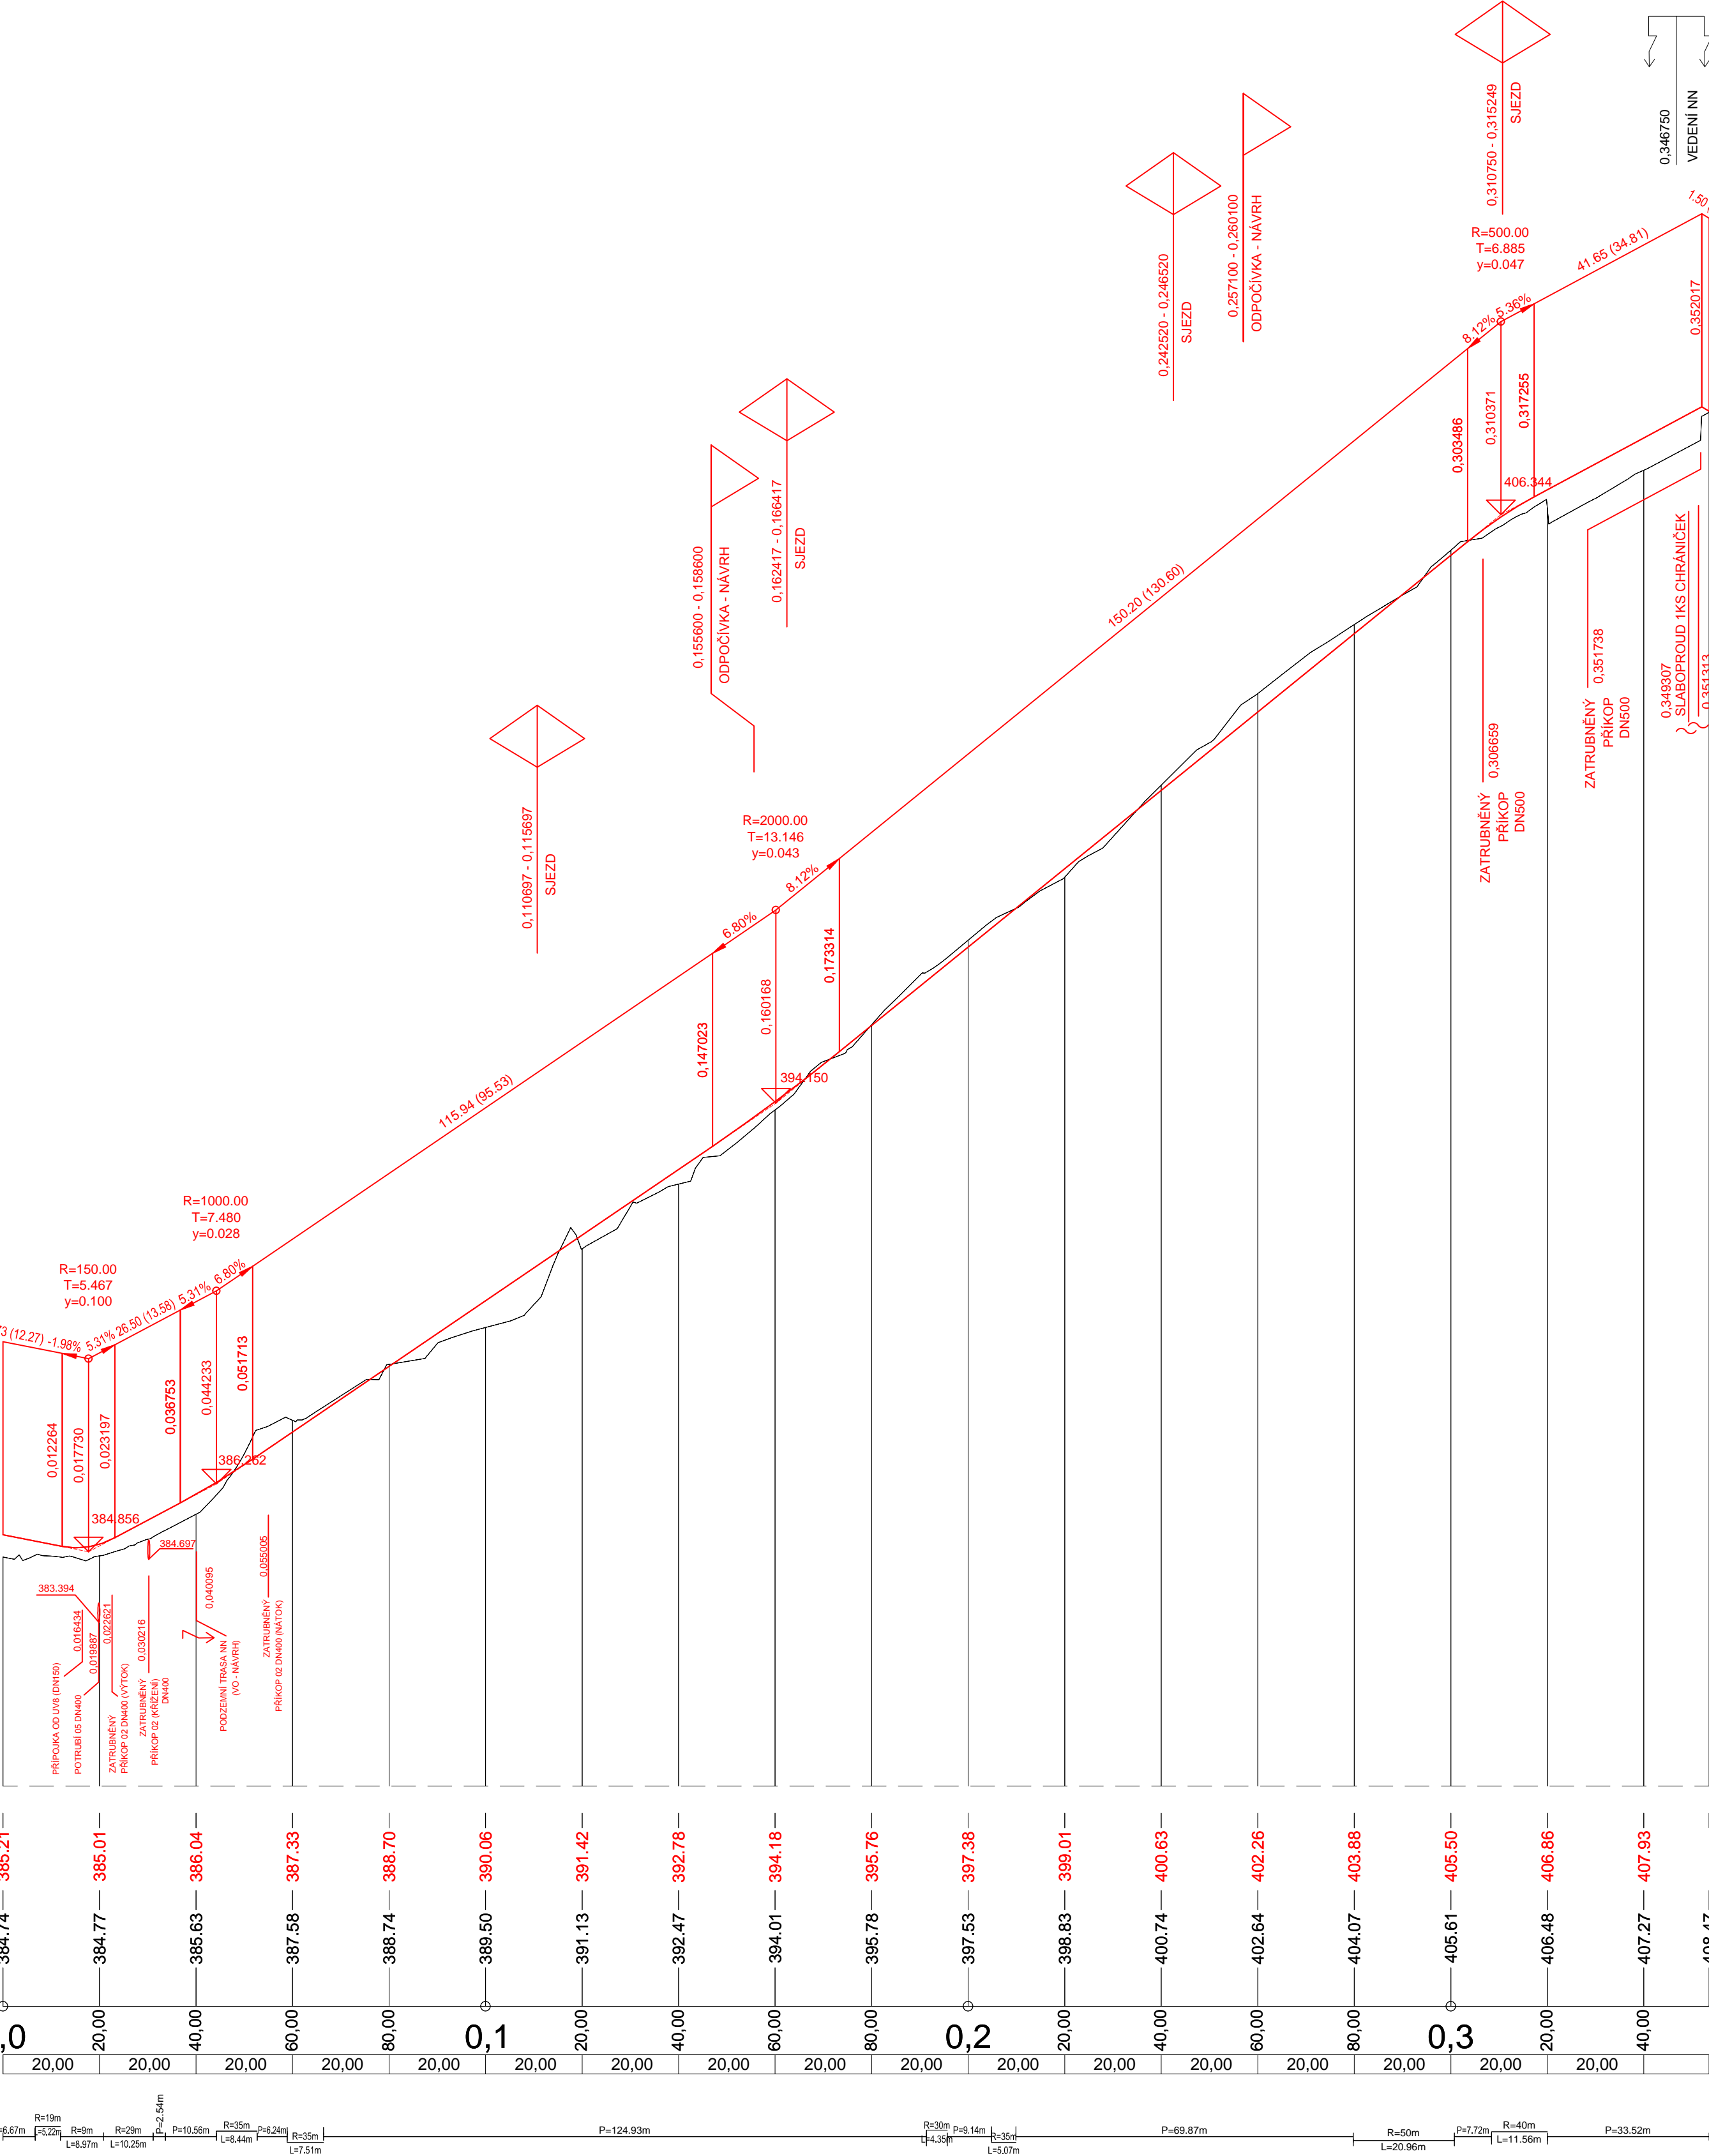

AKCE								RAŽITKO	
ZAJIŠTĚNÍ BEZPEČNÉHO PŘÍSTUPU K ZASTÁVKÁM BUS LESTKOV-U KŘÍŽE									
ČÍSLO SO								SO 101 KOMUNIKACE PRO PĚŠÍ	
ZODPOVĚDNÝ PROJEKTANT								ING. MARTIN LALOÚŠEK	
VYPRACOVAL								ING. MARTIN LALOÚŠEK	
KONTROLOVAL								ING. RADOMIL HEJDUK	
OBJEDNATEL								OBEC RADOSTNÁ POD KOZÁKOVEM, LESTKOV	
NÁZEV VÝKRESU								PODÉLNÝ PROFIL	
KÓD VÝKRESU								C.1.01	
STUPEŇ DOKUMENTACE								DSP	
ČÁST								C	
FORMÁT								4 A4	
MĚŘÍTKO								1:1000/100	
SADA								10.2013	
PŘÍLOHA Č.								03	
polohopisný systém:								JTSK	
výškový systém:								Bpv	